


- Keine Gewähr für die Richtigkeit und Vollständigkeit der Leitungspläne, Entwürfen gem. Angaben der Leitungsträger !!
 - Diese Pläne enthalten die ausführende Firma nicht von ihrer Pflicht, sich die aktuellen Leitungspläne der einzelnen Versorgungsunternehmen zu beschaffen und diese bei der Bauausführung zu beachten.
 - Die Leitungspläne sind das Ergebnis einer vorläufigen Leitungsplänekoordinierung.
 - Sie dienen der Berücksichtigung der Versorgungsarbeiten im allgemeinen Bauablauf.
 - Die exakten Bereiche, in denen Vor- bzw. Umlegungsarbeiten erforderlich sind, werden durch die Versorgungsunternehmen festgelegt.
 - Die Pläne stellen keine Ausführungsbauweise für die einzelnen Versorgungsunternehmen/Gewerke dar.

Legende			
	Wasser_Swb		Telekom
	Gas_Swb		Kabel Deutschland
	Strom_Swb		hanseWasser_RW
	10 KV-Kabel		hanseWasser_SW
	10 KV-Kabel		EWE
	LSA_Swb_EWE		KDM 9/10

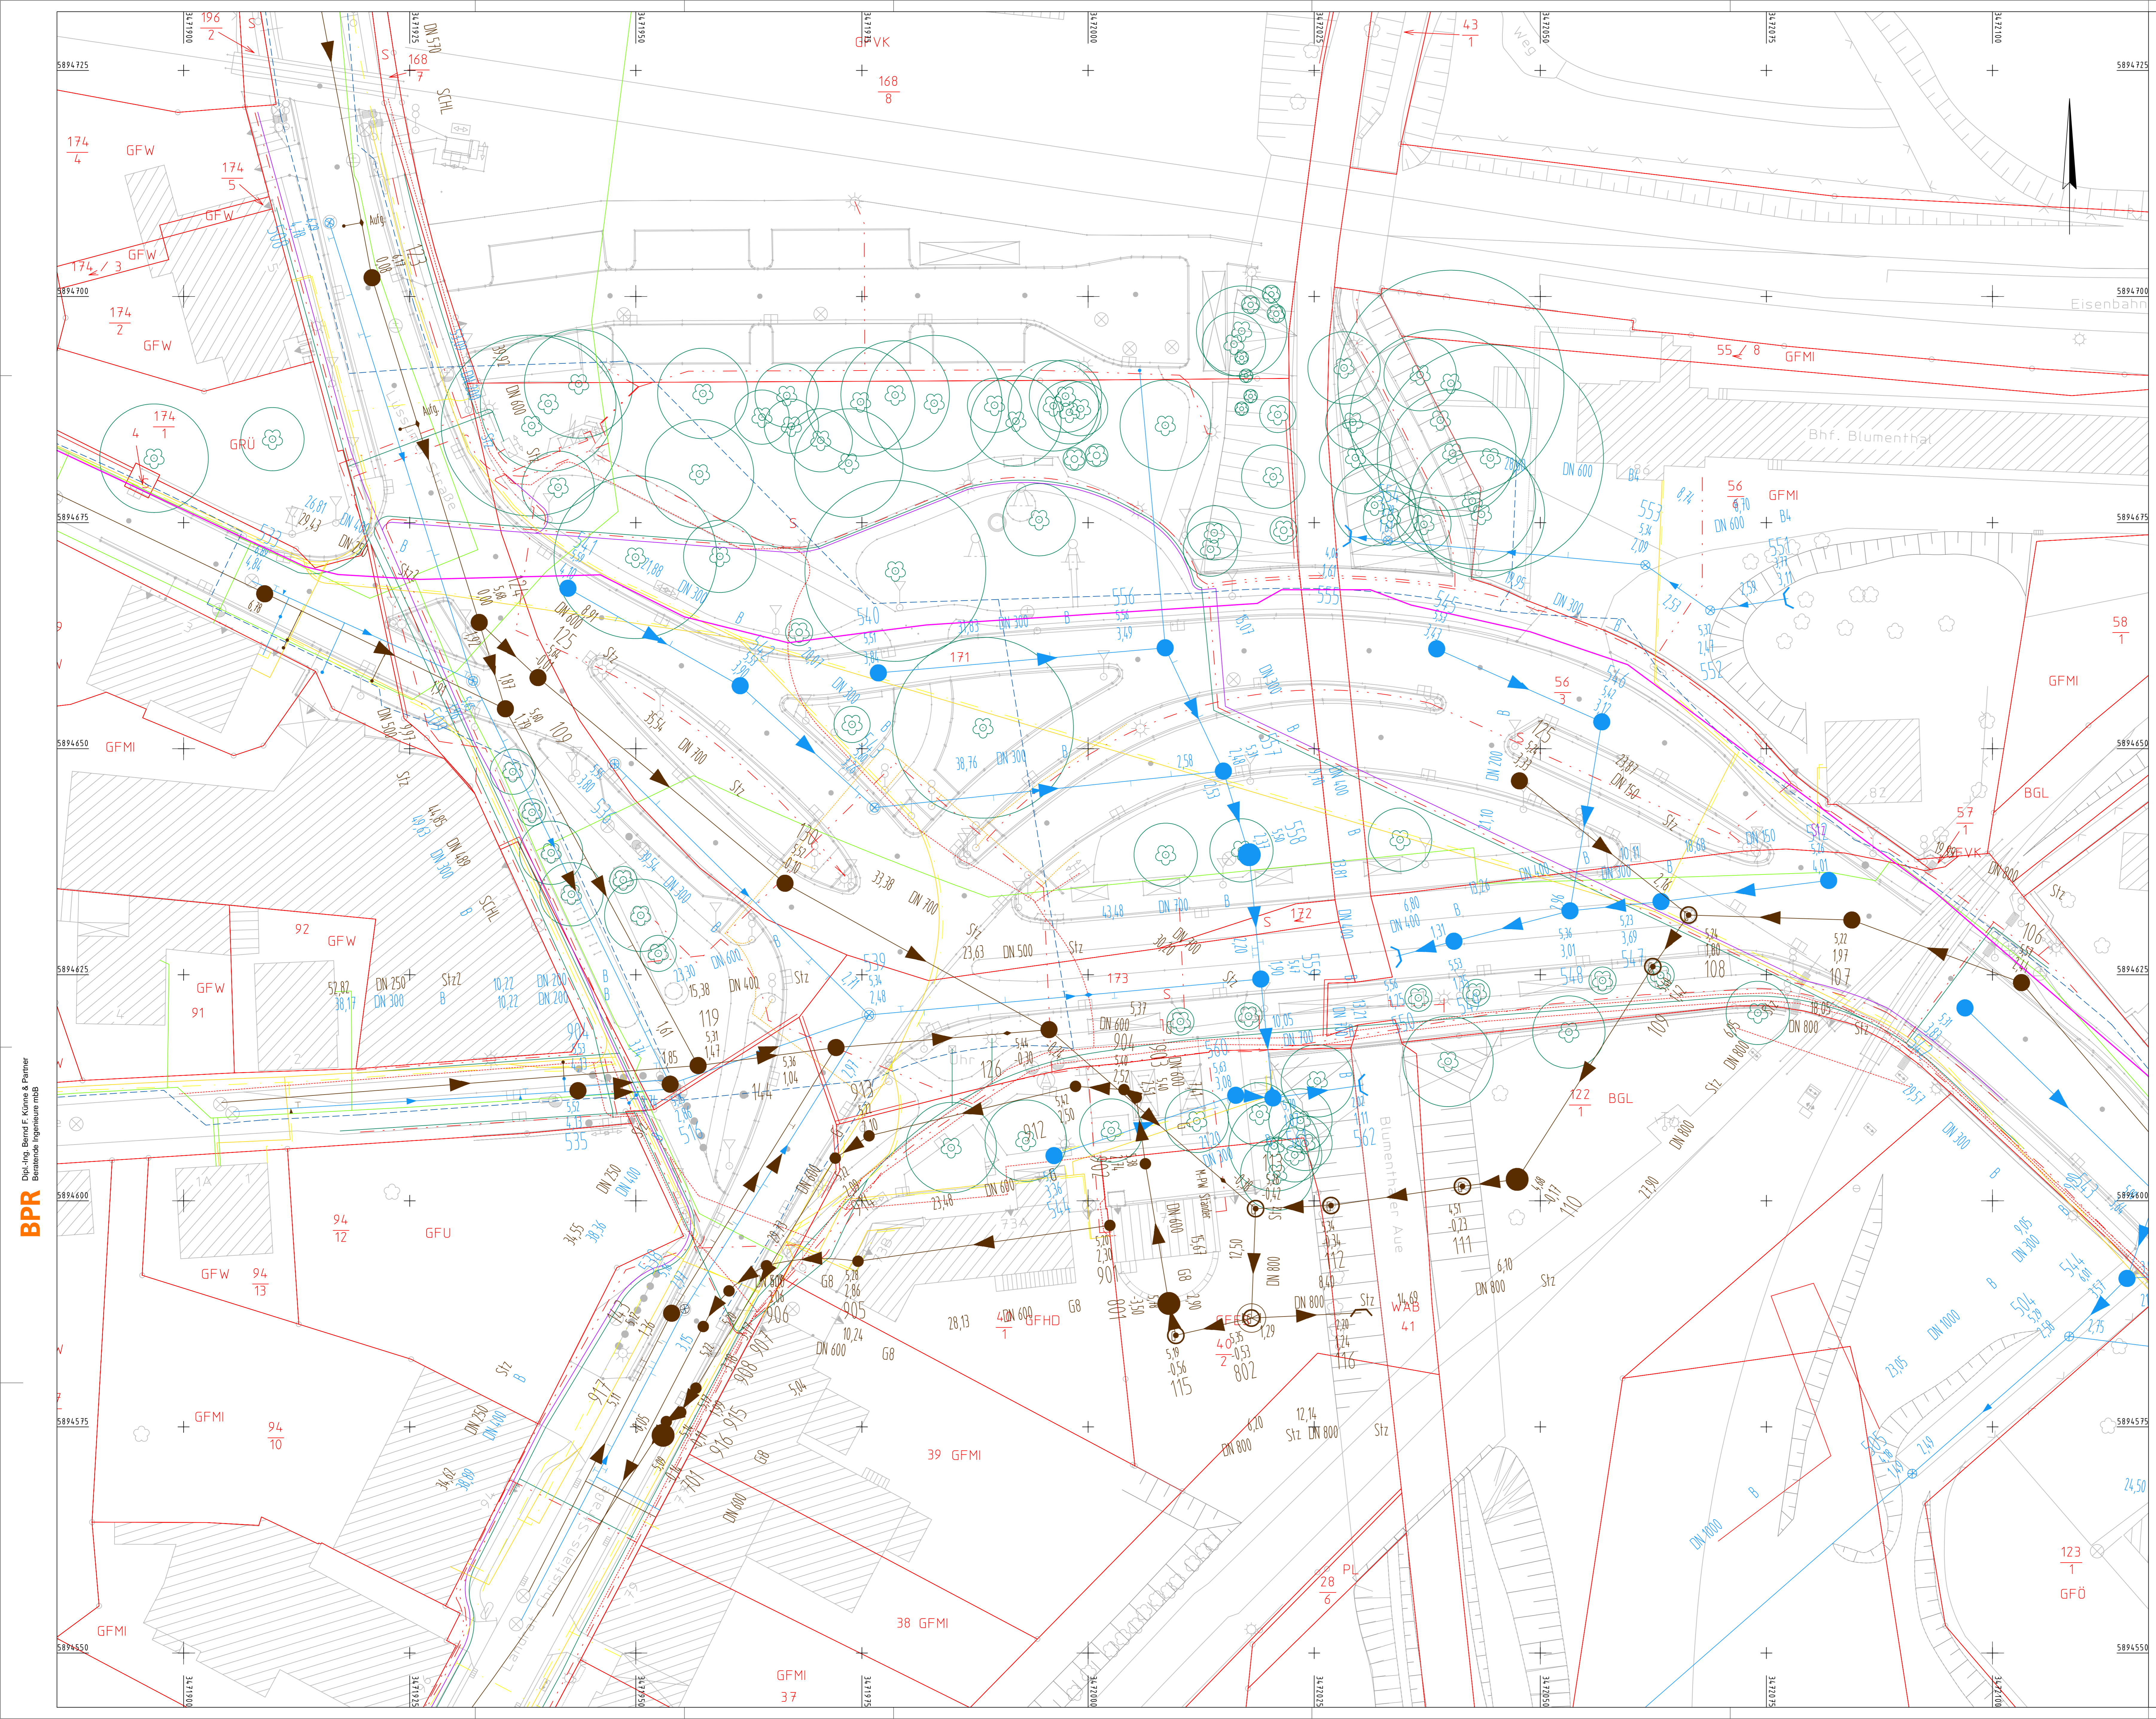

Index	Änderung	Datum	Name

Geoinformation Bremen Eigenbetrieb des Landes Bremen	
Kartengrundlage: Stadtgrundkarte (digitale Ausgabe)	Maßstab: 1 : 500
Objekt: Busbahnhof "Blumenthal"	Katasterbezeichnung: VR Flur: 14,8 km - Quadrat: 71,94
Aktualität der Topographie: 11/2011	Herausgegeben des Gebäudebestandes: 30. November 2011

Planverfasser: BPR Dipl.-Ing. Bernd F. Künne & Partner Beratende Ingenieure mbB	Bremen, den
---	-------------

Freie Hansestadt Bremen Amt für Straßen und Verkehr	
Bremen, den	Bremen, den
Abfertigung:	überprüft:
Maßstab: 1 : 250	Objekt: Busbahnhof Blumenthal Ausführungsplanung Lageplan Versorgungsleitungen
Anlagen-Nr.: 7,1	Az:

BPR
Dipl.-Ing. Bernd F. Künne & Partner
Beratende Ingenieure mbB