

Bremen, den 04.12.2013


An
den Beirat des Ortsamts Bremen- Blumenthal

Bürgerantrag: Masterplan für die Sanierung des Tanklagers

Sehr geehrte Damen und Herren,

sowohl in einem Gespräch mit Mitgliedern der Bürgervereinigung Tanklager Farge vom 19.06.2013, als auch im Rahmen der Baudeputationssitzung vom 28.10.2013, hat Herr Dr. Lohse in seiner Funktion als Senator für Umwelt Bau und Verkehr zugesagt, durch die Umweltbehörde Bremen einen Masterplan, zur Sanierung der kontaminierten Flächen auf dem Gelände des Tanklagers Farge, erstellen zu lassen. Dieser Masterplan liegt bis heute nicht vor bzw. wurde bisher nicht veröffentlicht.

Der Beirat Blumenthal wird gebeten, den Senator für Umwelt, Bau und Verkehr aufzufordern, diesen Masterplan umgehend, sowohl durch die Veröffentlichung im Bremer Umweltinformationssystem (BUI SY) als auch durch einen Aushang im Ortsamt Blumenthal, interessierten Bürgerinnen und Bürgern für eine Einsichtnahme zugänglich zu machen.

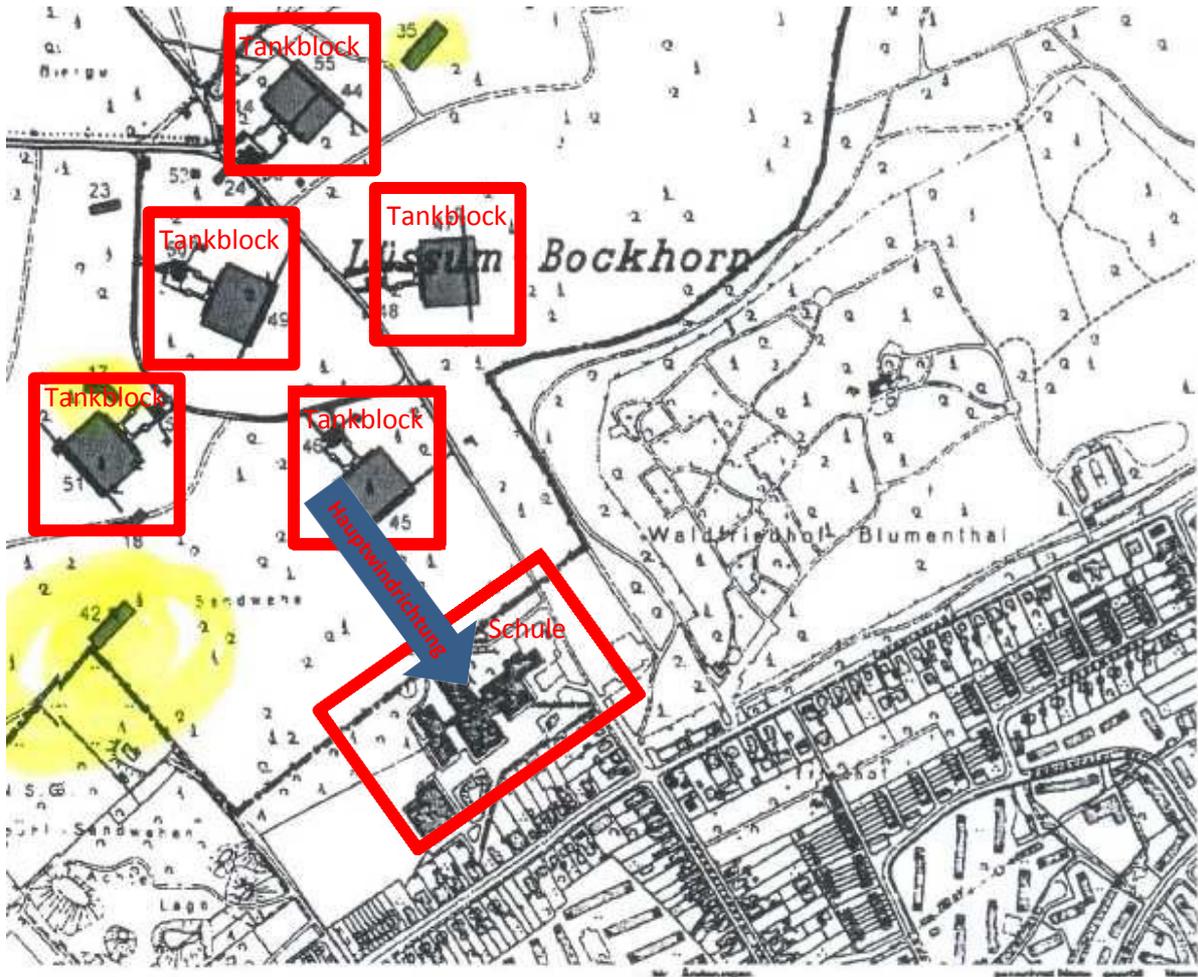

Projekt Liegenschaft: Tanklager Bremen-Farge, Betonstraße		Auftrag: 4 Datum: 7.9.2011 Projekt: 201108_1.1
Bestimmung Lageplan mit kontaminationsverdächtigen Flächen		Name: BGR Bearbeiter: m Geprüft: m Datum: 1.10.2011 Maßstab: 1:5000
Auftraggeber Freie Hansestadt Bremen Senatorin für Finanzen Geschäftsbereich Bundesbau Hanseatenhof 5 28195 Bremen		HPG HPC HARRESS PICKEL CONSULT AG Wilhelm Herber Str. 8, 28390 Bremen Telefon 0421 / 202130-0, Fax 0421 / 217015
Projekt: 201108_1.1		

