


Geplante Verkehrsregelung

Vorfahrt = Zum Kammstuhl

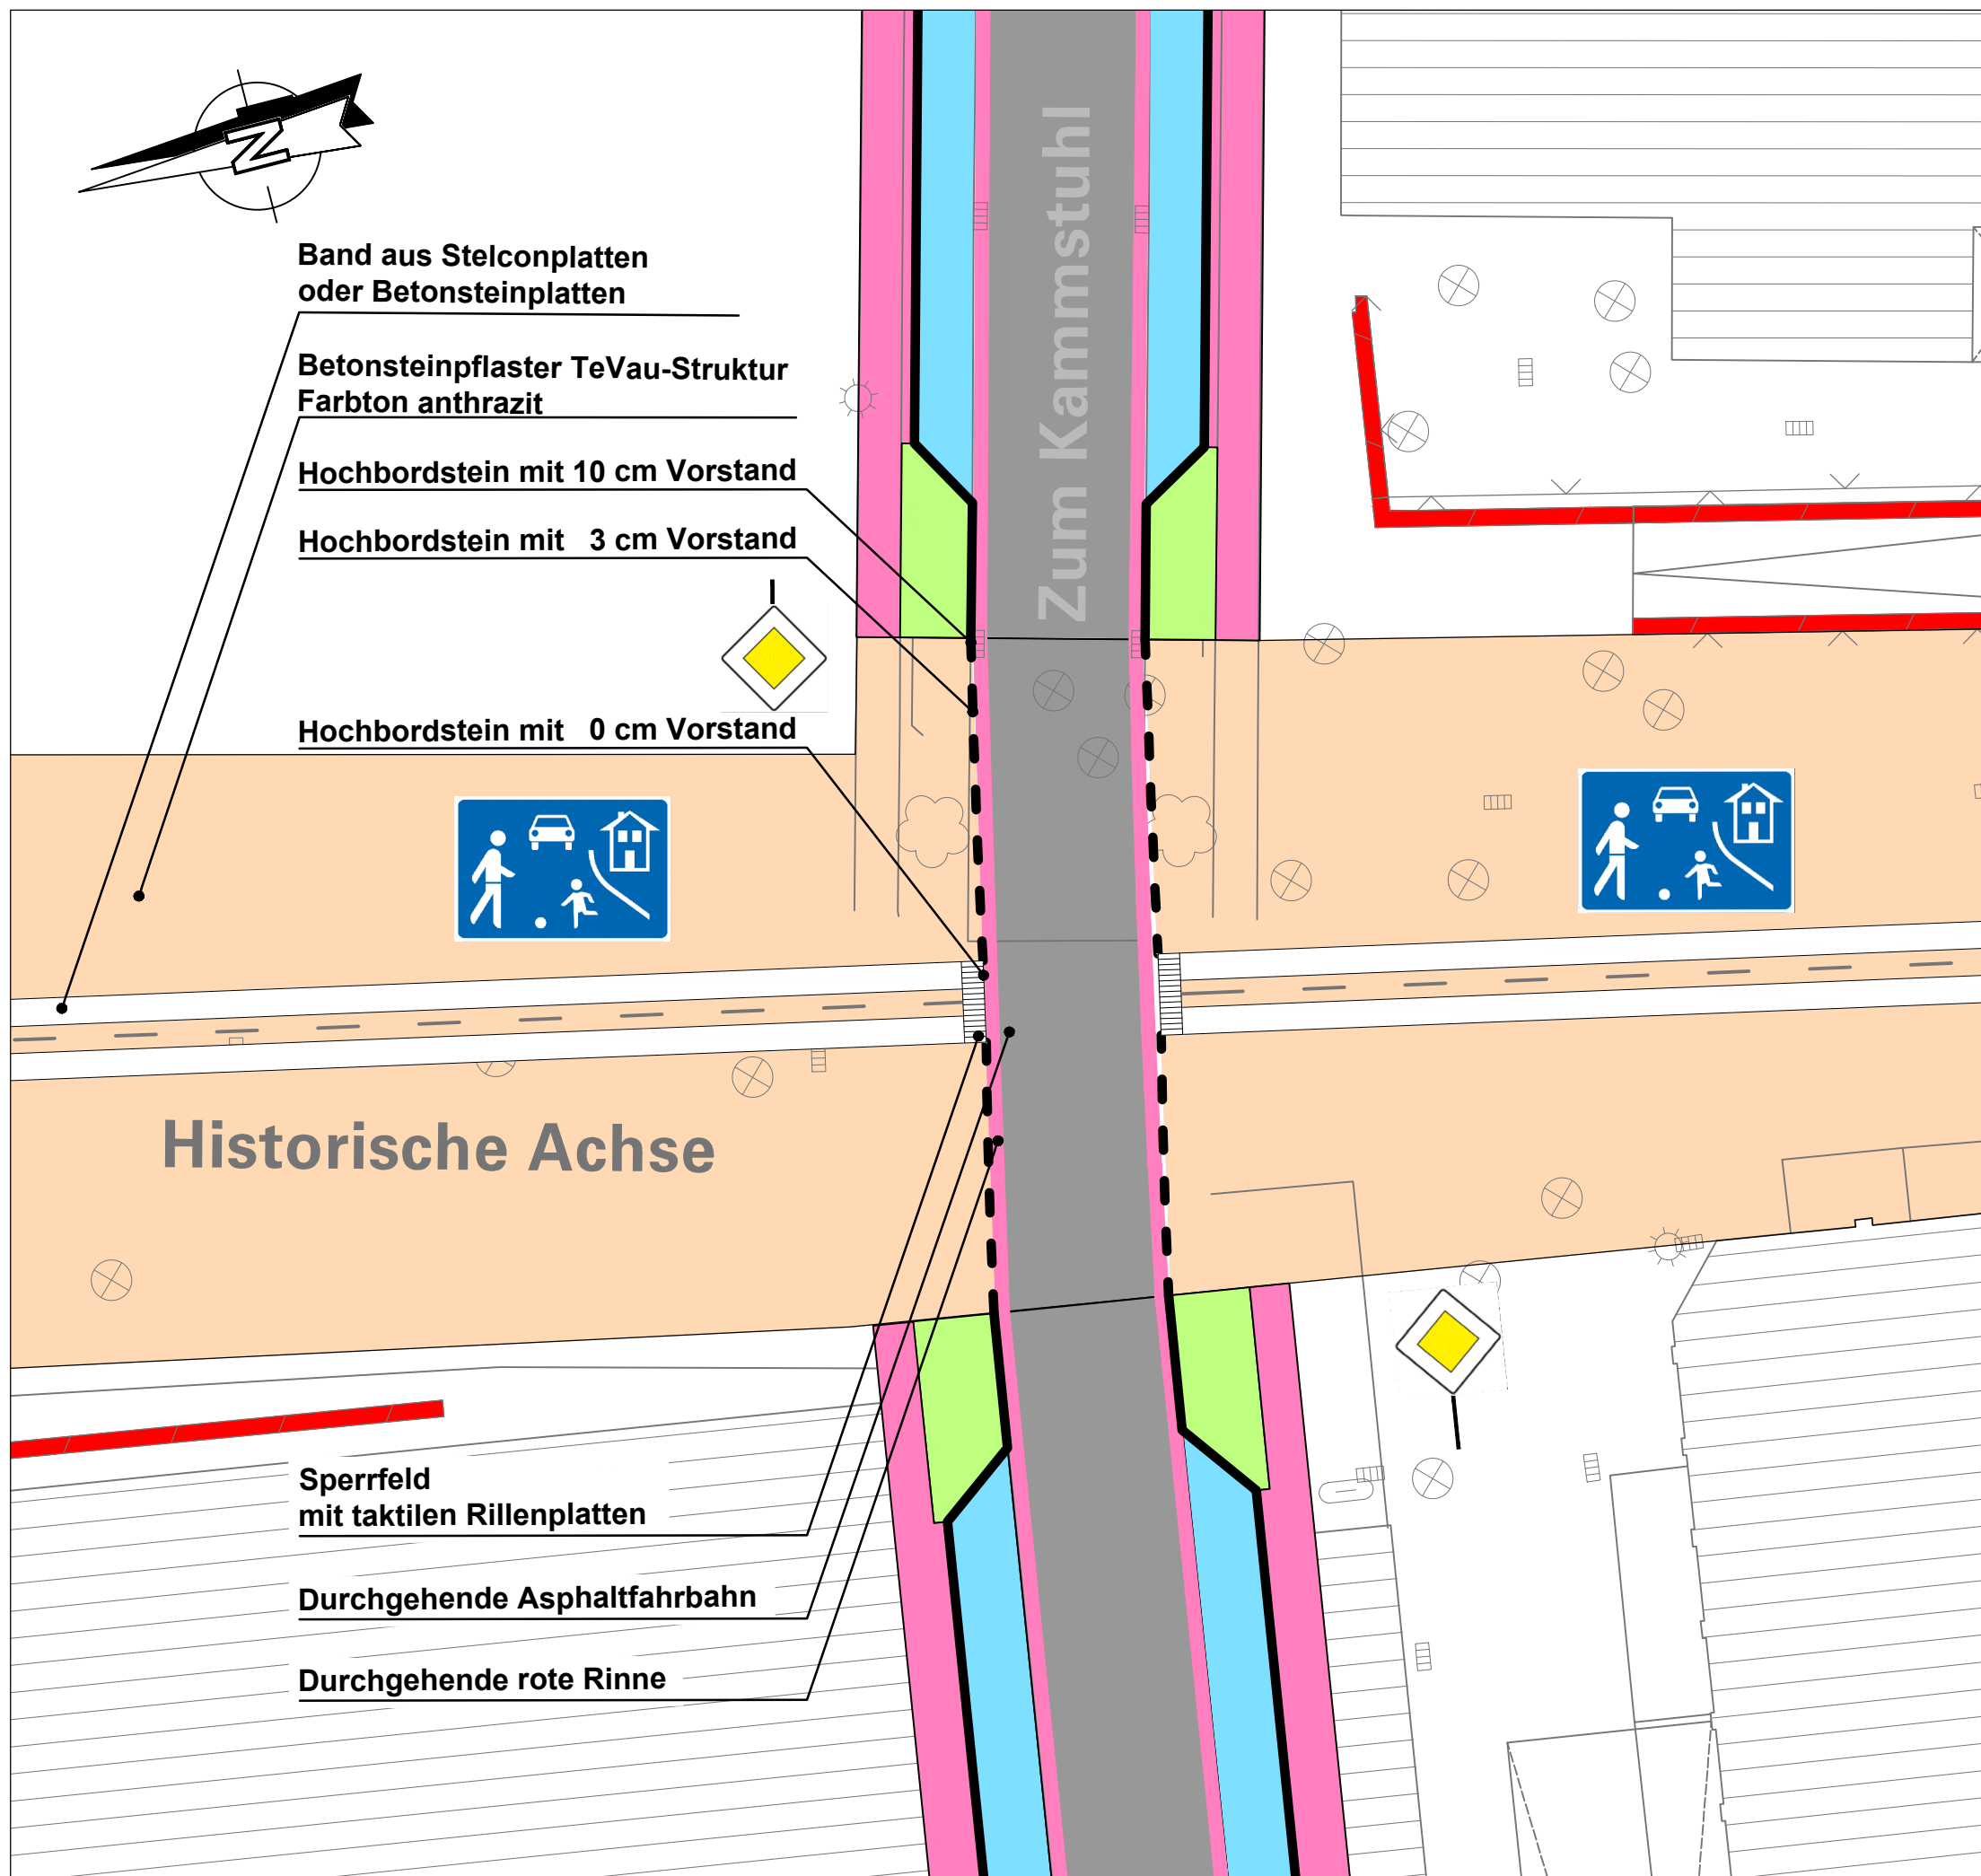

Projekt Gewerbegebiet Bremer Wollkämmerei (BWK 2. Baustufe) Verlängerung Marschgehren + Zum Kammstuhl		
Auftraggeber FREIE HANSESTADT BREMEN Sondervermögen Gewerbeflächen (Stadt)		
vertreten durch WFB Wirtschaftsförderung Bremen GmbH <i>Wir schaffen Perspektiven</i>		Kontorhaus am Markt Lindenstraße 2-4 (Eingang Stintorücke 1) 28195 Bremen Telefon: 0421 / 9600 - 10 www.wfb-bremen.de
Projektsteuerung INROS LACKNER AG. Berater . Planer . Architekten . Ingenieure		Niederlassung Bremen Lindenstraße 1A 28195 Bremen Telefon: 0421 / 65 84 10 E-Mail: bremen@inros-lackner.de www.inros-lackner.de
Planverfasser Umtec Prof. Biener Sasse Konertz Partnerschaft Beratender Ingenieure und Geologen Hafenwende 7 28357 Bremen Telefon: 0421 / 20759 - 0 E-Mail: info@umtec-partner.de www.umtec-partner.de		
Projekt-Nr. U157111	Leistungsphase Genehmigungsplanung	Datum 01.02.2013
bearbeitet Vollmer	gezeichnet Neuhaus	Maßstab 1 : 250
Blatt Zum Kammstuhl / Histor. Achse		Blatt 1571GP250

U:\15h\U157111_Vulkan_West_Erschließung_Süd04_Plane\CAD\03_EP_GP\GP_2013_02\U1571GP250_Detailageplan_ZumKammstuhl_HistorAchse.dwg