



# Details: „Pflanzgruben“


**Schnitt A**

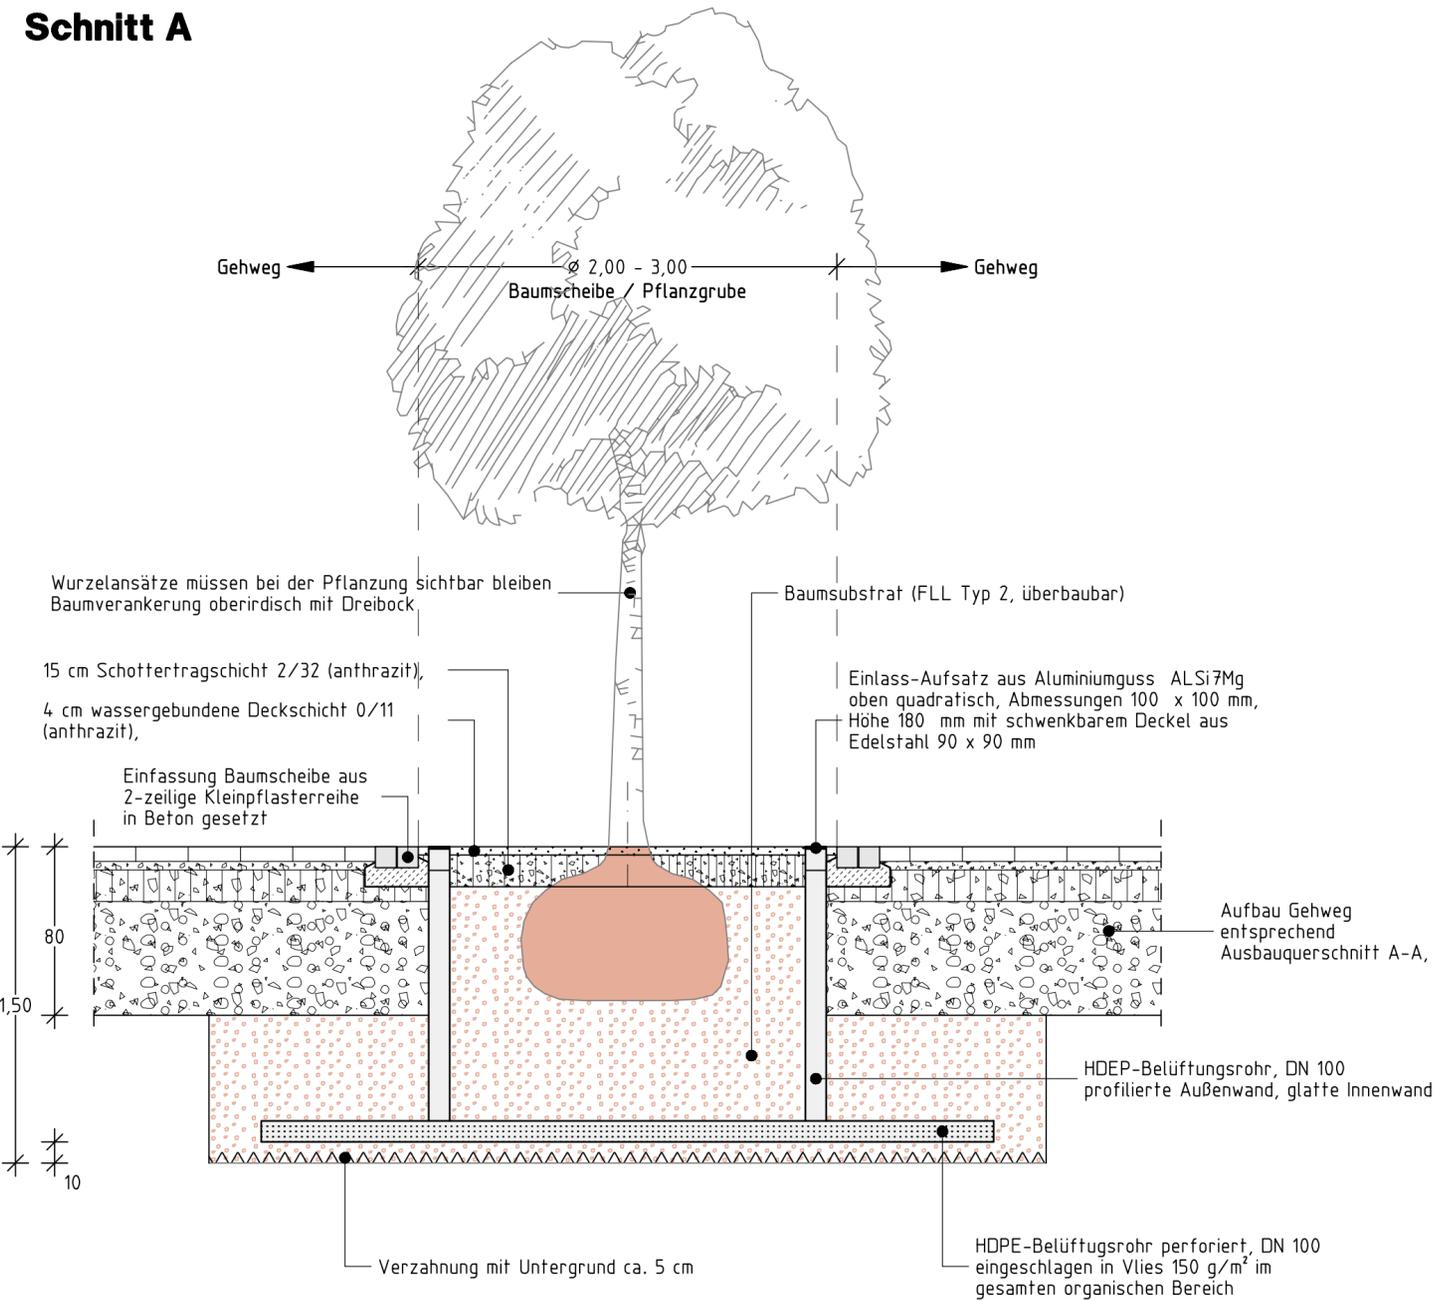

**Schnitt B**

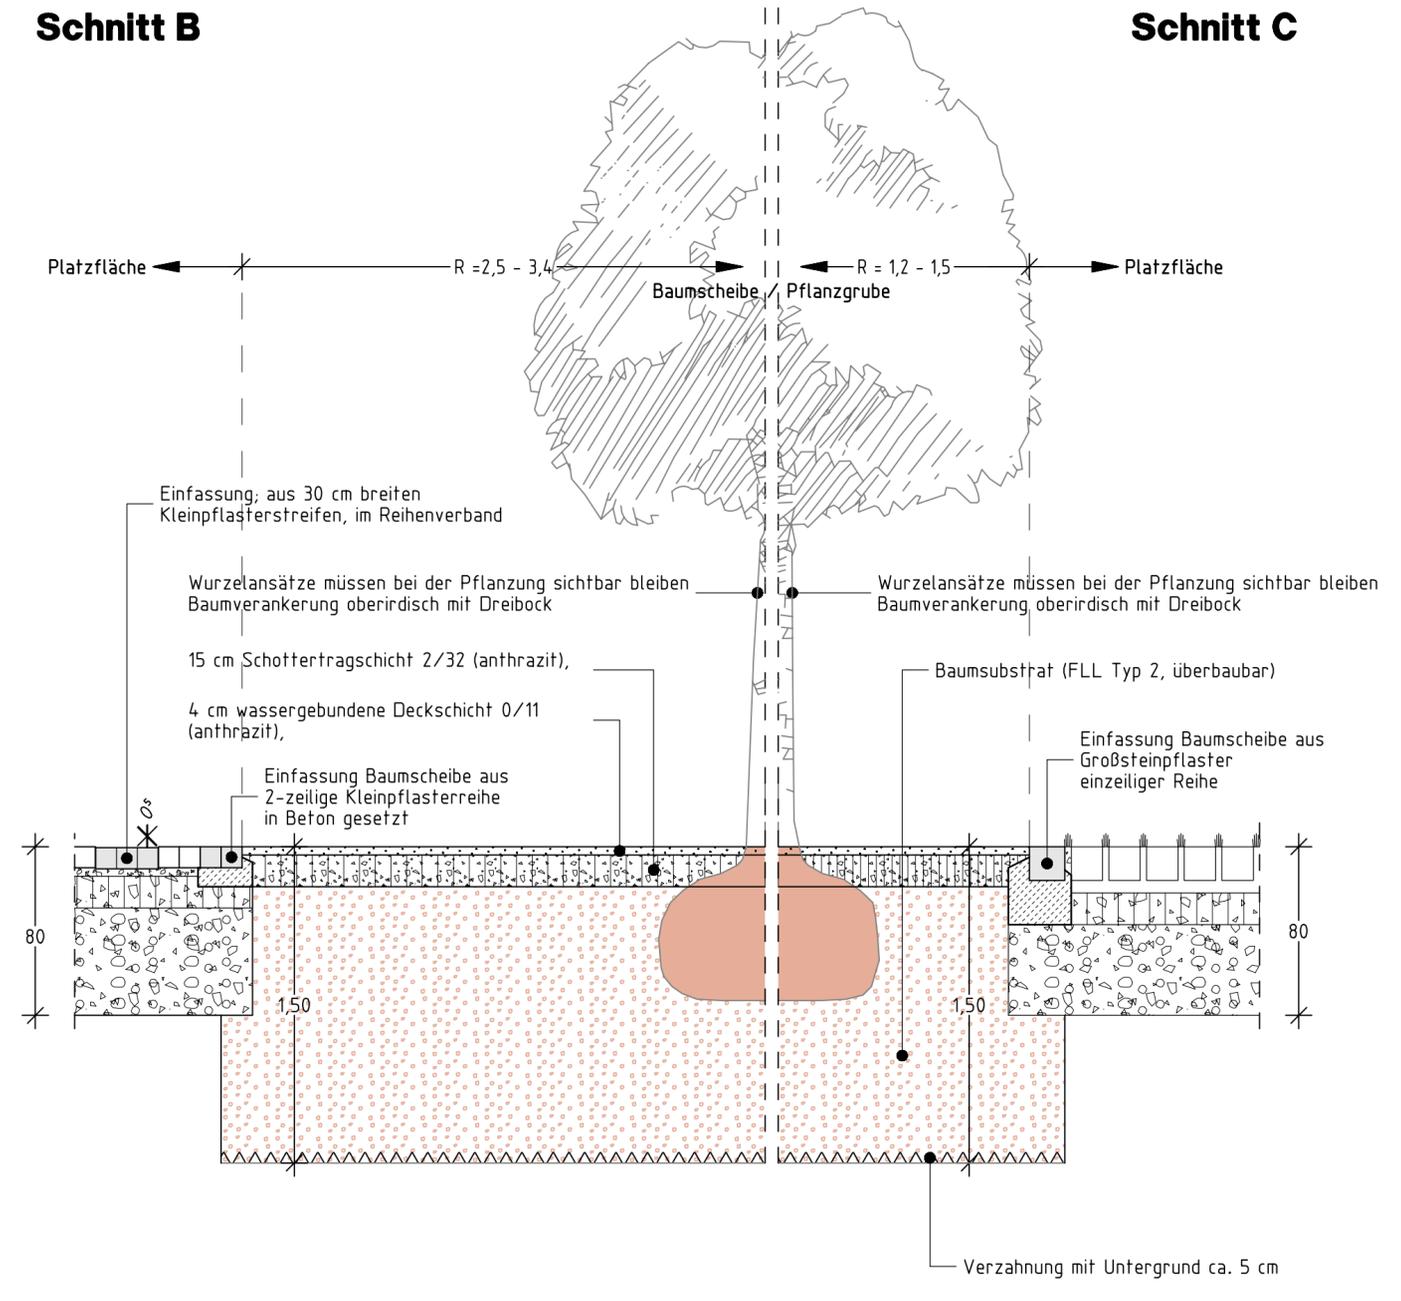

**Schnitt C**

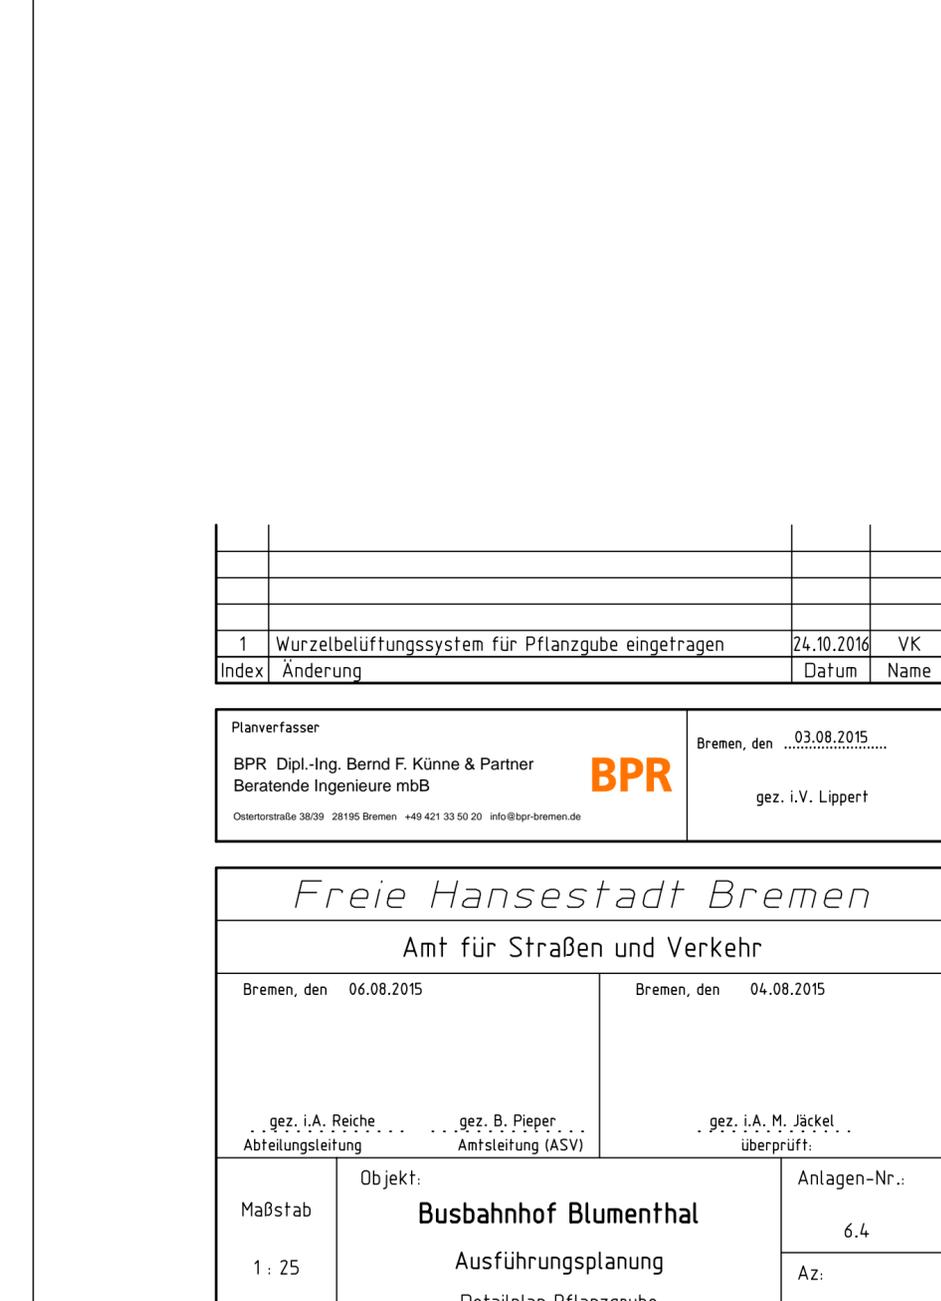

1	Wurzelbelüftungssystem für Pflanzgube eingetragen	24.10.2016	VK
Index	Änderung	Datum	Name

Planverfasser BPR Dipl.-Ing. Bernd F. Künne & Partner Beratende Ingenieure mbB Ostertorstraße 38/39 28195 Bremen +49 421 33 50 20 info@bpr-bremen.de	Bremen, den 03.08.2015 gez. i.V. Lippert
---	---

<i>Freie Hansestadt Bremen</i>		
Amt für Straßen und Verkehr		
Bremen, den 06.08.2015	Bremen, den 04.08.2015	
gez. i.A. Reiche Abteilungsleitung	gez. B. Pieper Amtsleitung (ASV)	gez. i.A. M. Jäckel überprüft:
Maßstab 1 : 25	Objekt: <b>Busbahnhof Blumenthal</b> Ausführungsplanung Detailplan Pflanzgrube	Anlagen-Nr.: 6.4 Az: