




Ansicht Süd-West

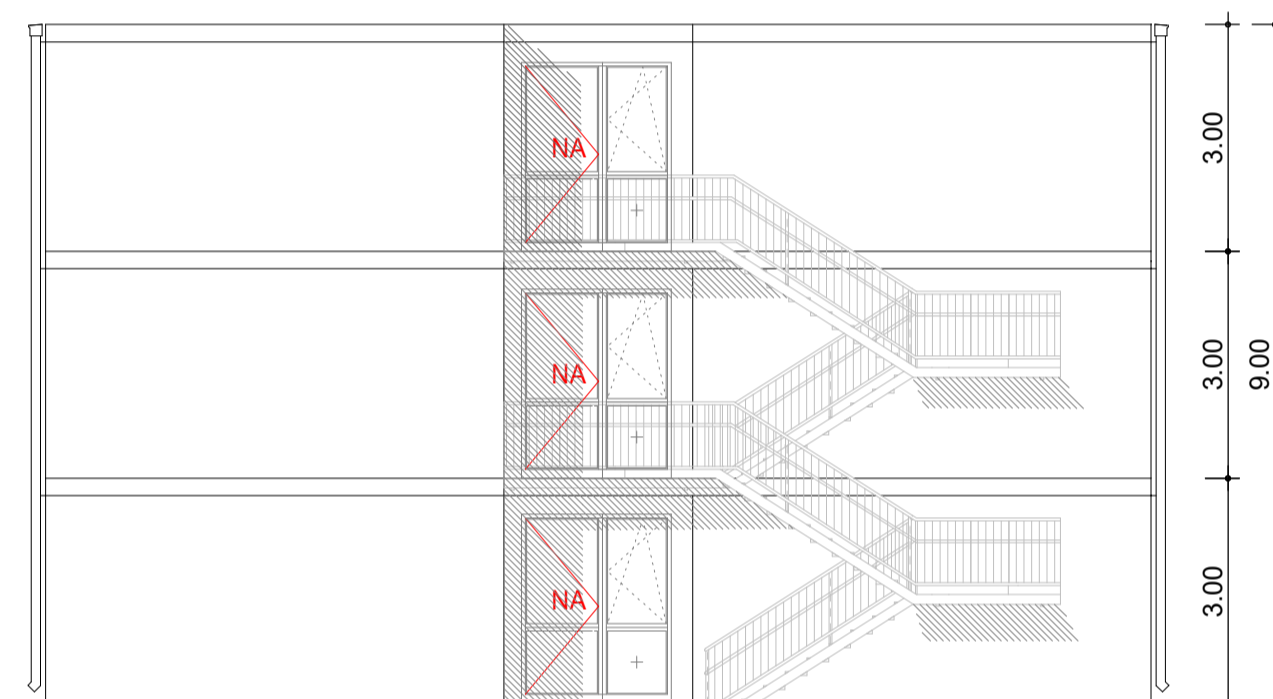

Ansicht Nord-West

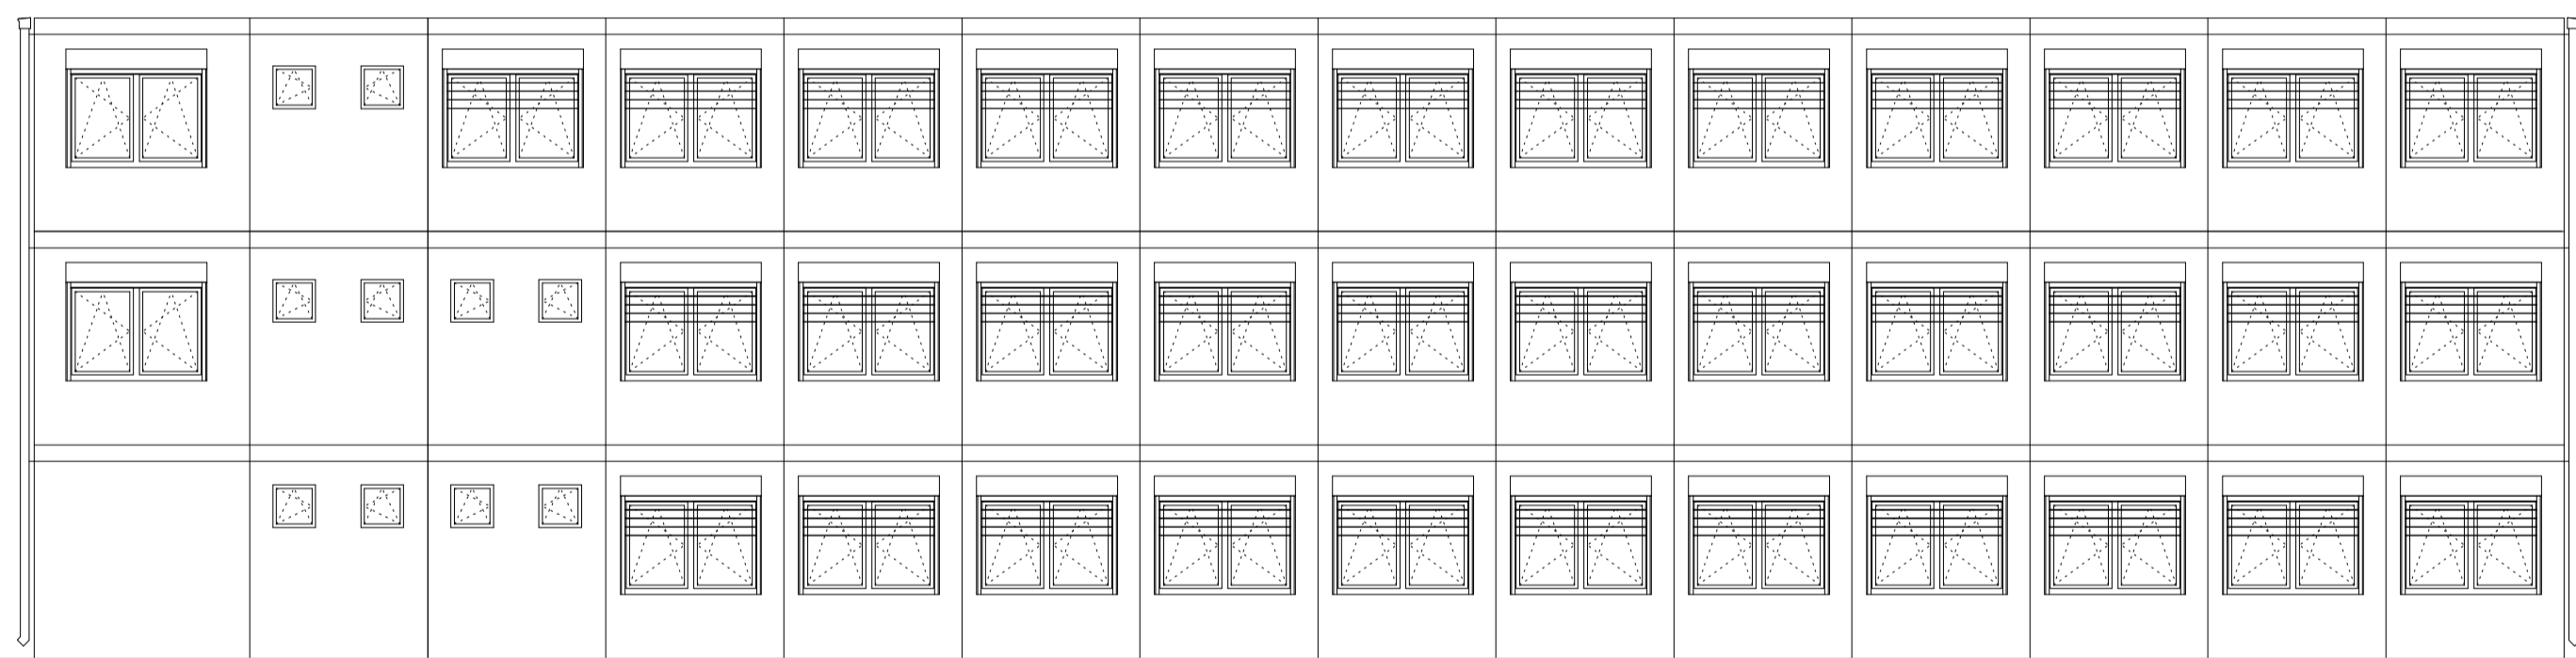

Ansicht Nord-Ost

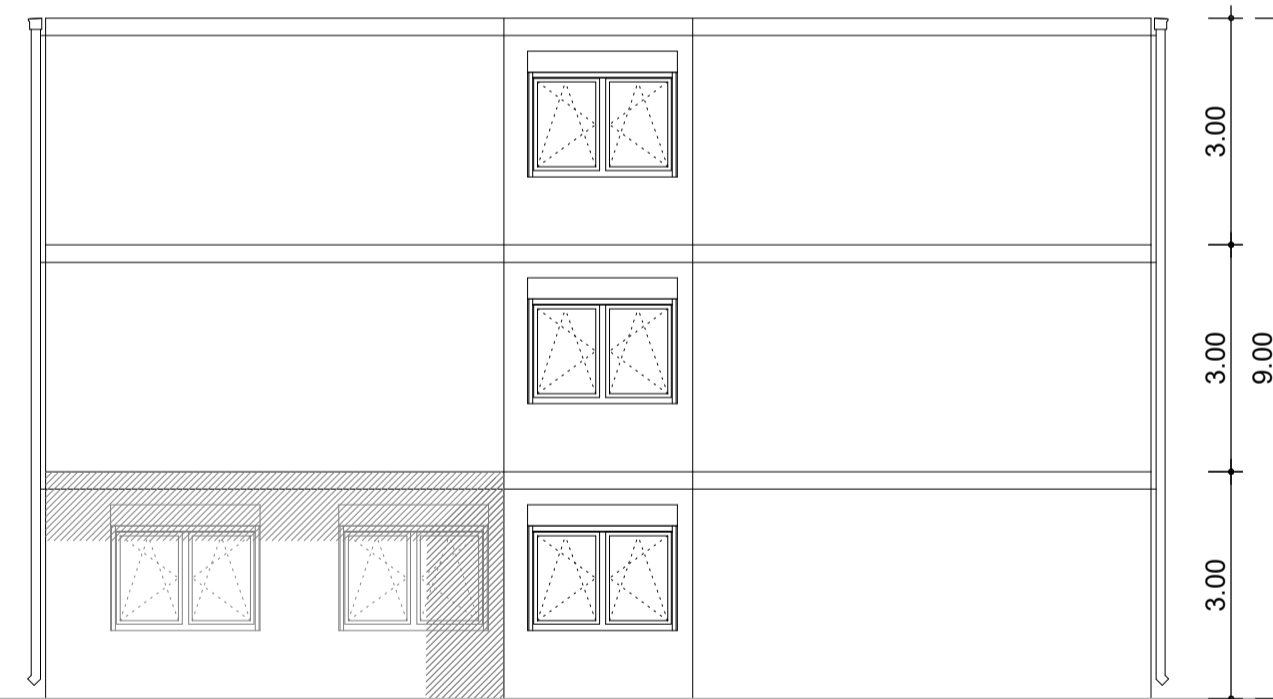

Ansicht Süd-Ost

	
Unterschrift Bauherr:	
Unterschrift Entwurfsverfasser:	
Bauherr:	Freie Hansestadt Bremen Senatort für Kinder und Bildung vertreten durch Immobilien Bremen AG
Projektsteuerung:	Immobilien Bremen AG Theodor-Heuss-Allee 14 28215 Bremen
Maßnahme:	Interimsmobilbau Oberschule an der Egge
Objekt:	Oberschule an der Egge Eggestedterstraße 20 28779 Bremen-Blumenthal
Projekt-Nr.:	IMBN180173
Gr-Code:	G-Code:
Projektleiter IB:	Volker Hach, Tel. 0421 / 361-16998
Planungsstand:	Entscheidungsunterlage-Bau
Planinhalt:	Grundriss/Ansichten Step-2
Hochbau:	Architektengruppe Rosengart + Partner BDA Osterdeich 44, 28203 Bremen Tel.: 0421 / 96058-0, Fax.: 0421 / 96058-50
TGA:	Ingenieurgesellschaft Bannert mbH Flughafenallee 3, 28199 Bremen Tel.: 0421 / 53746-0, Fax.: 0421 / 53746-10
Außenanlagen:	
Datum:	05.03.2019
Maßstab / Blattgröße:	1:100
Plan-Nr.:	