

RÖNNEBECKER WESERUFER

MACHBARKEITSSTUDIE WOHNUNGSBAU RÖNNEBECKER WESERUFER IN BREMEN-BLUMENTHAL





7,60m Bestickhöhe
6,90m Bemessungshoch-
wasserstand

Topographie | HW-Linien



Auswahl der Szenarien Aufschüttung und Warften



Lageplan



■ Besucherstellplätze - - - Tiefgarage

Verkehr



Freiraum



Ehemaliger Helgen:

- Uferbereich fließender und stehender Binnengewässer und dazugehörige uferbegleitende natürliche oder naturnahe Vegetation




Gesamtfläche: 5489 m²

In Gestaltung integrierte Fläche: 1691m²

Helgen



Hochwasserschutz

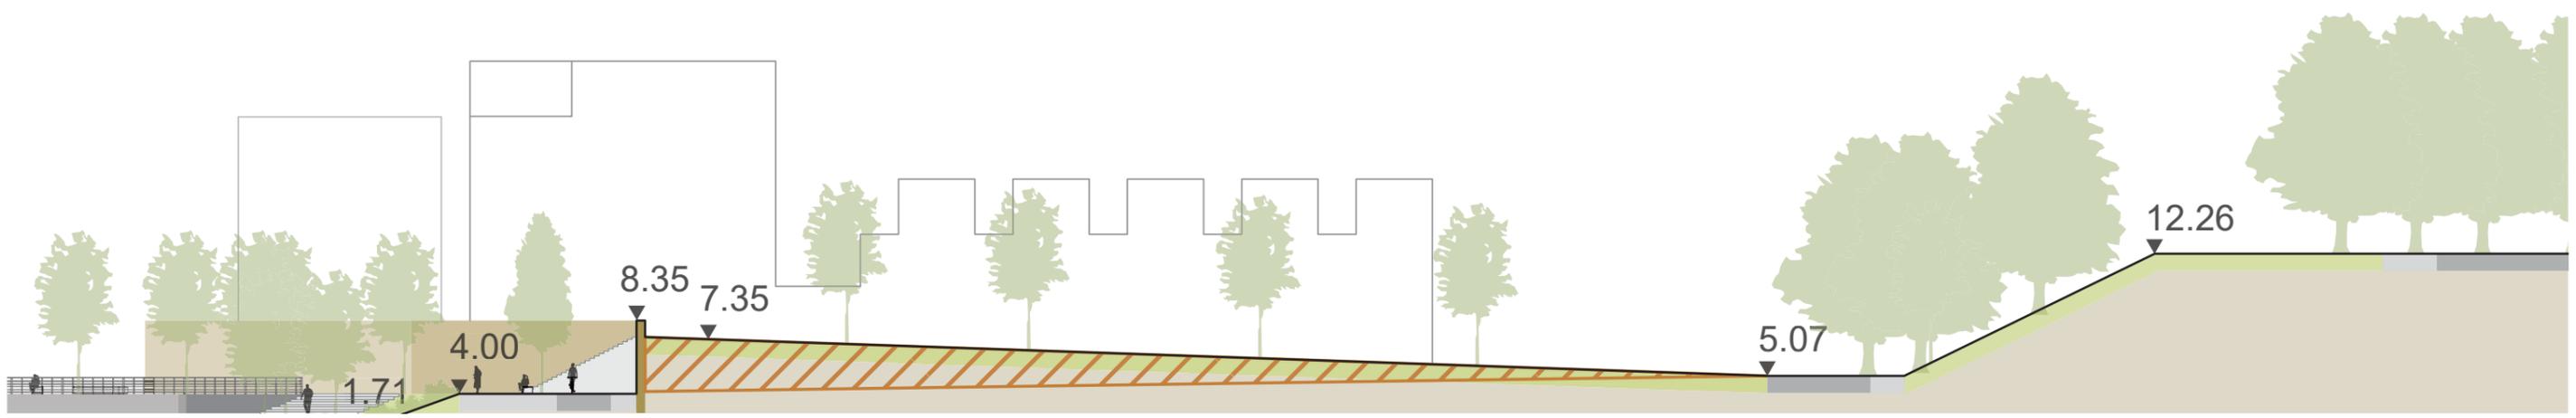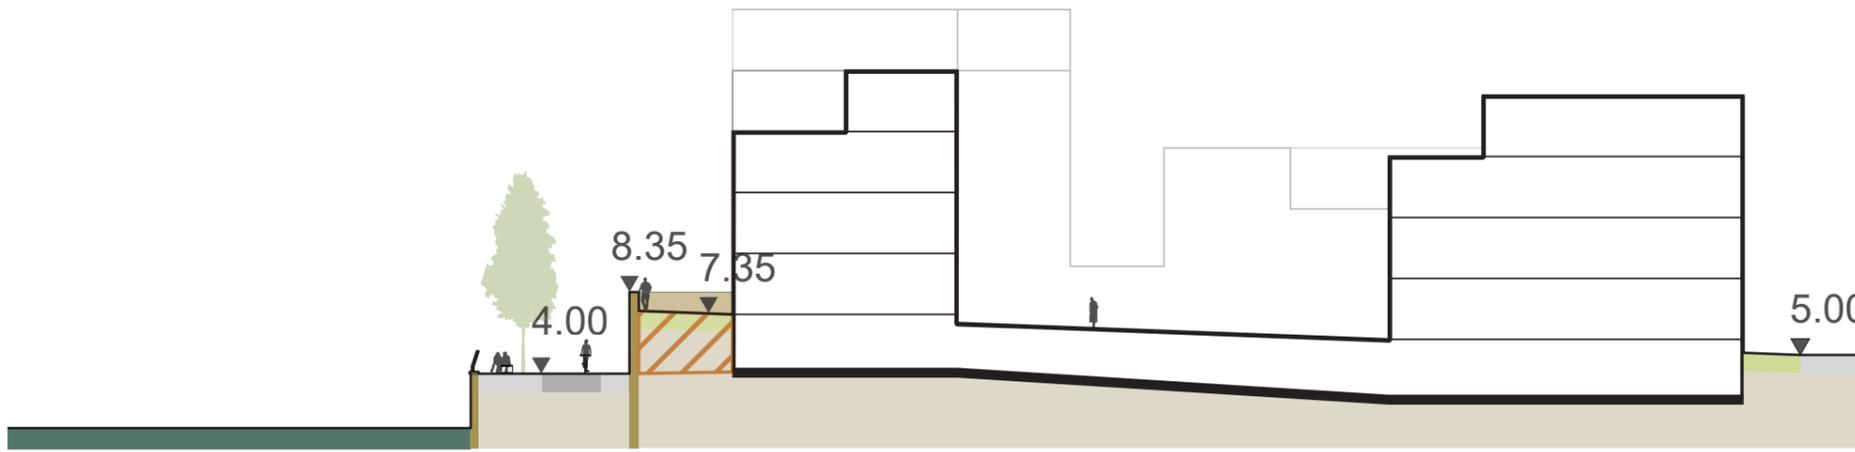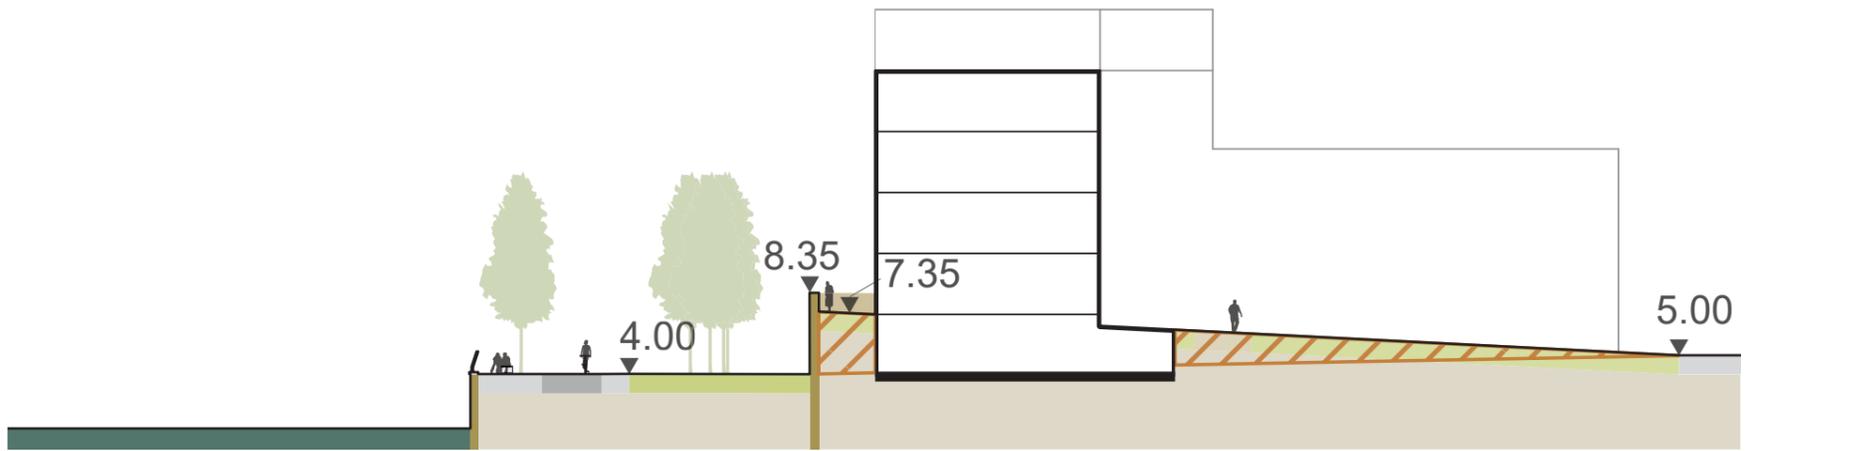

Schnittfolge



Masterplan M1:2000 (DIN A3)