BPR
Dipl.-Ing. Bernd F. Künne & Partner
Beratende Ingenieure mbB

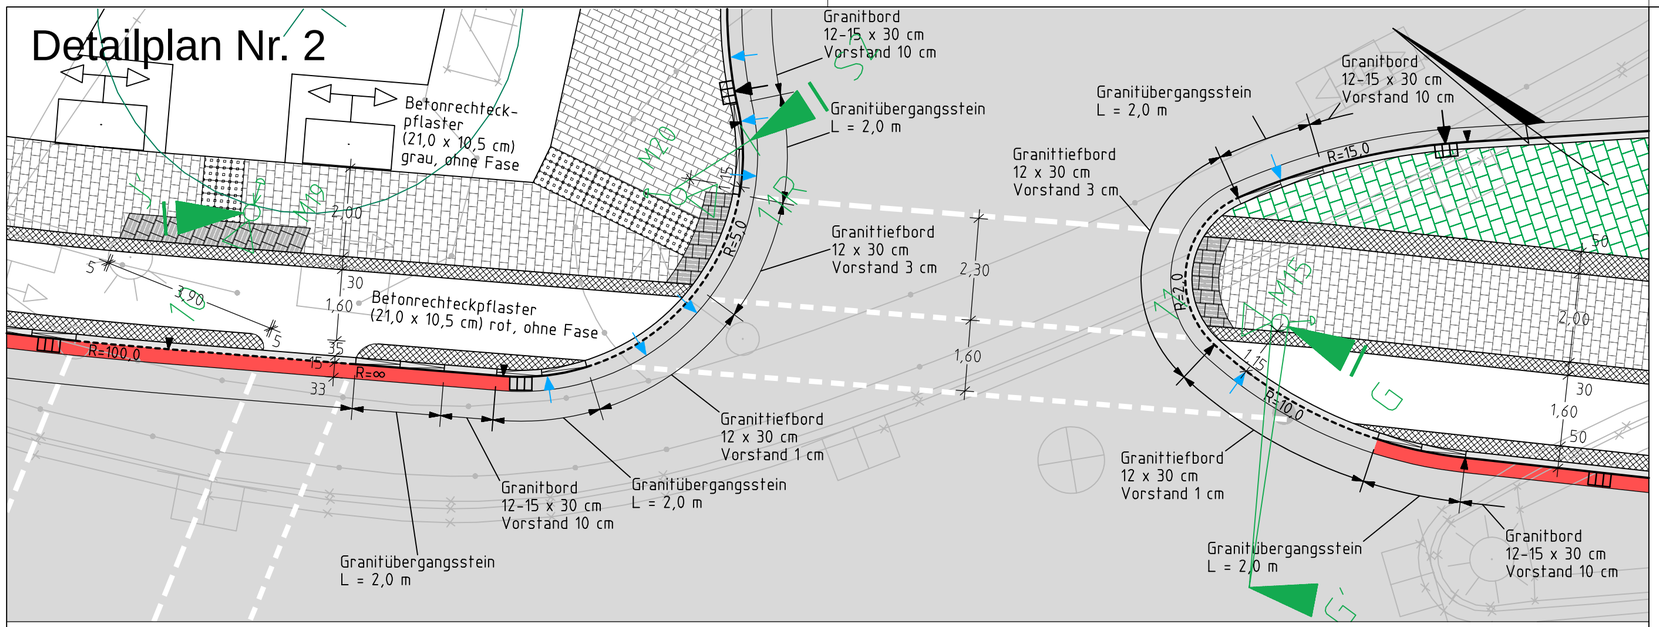

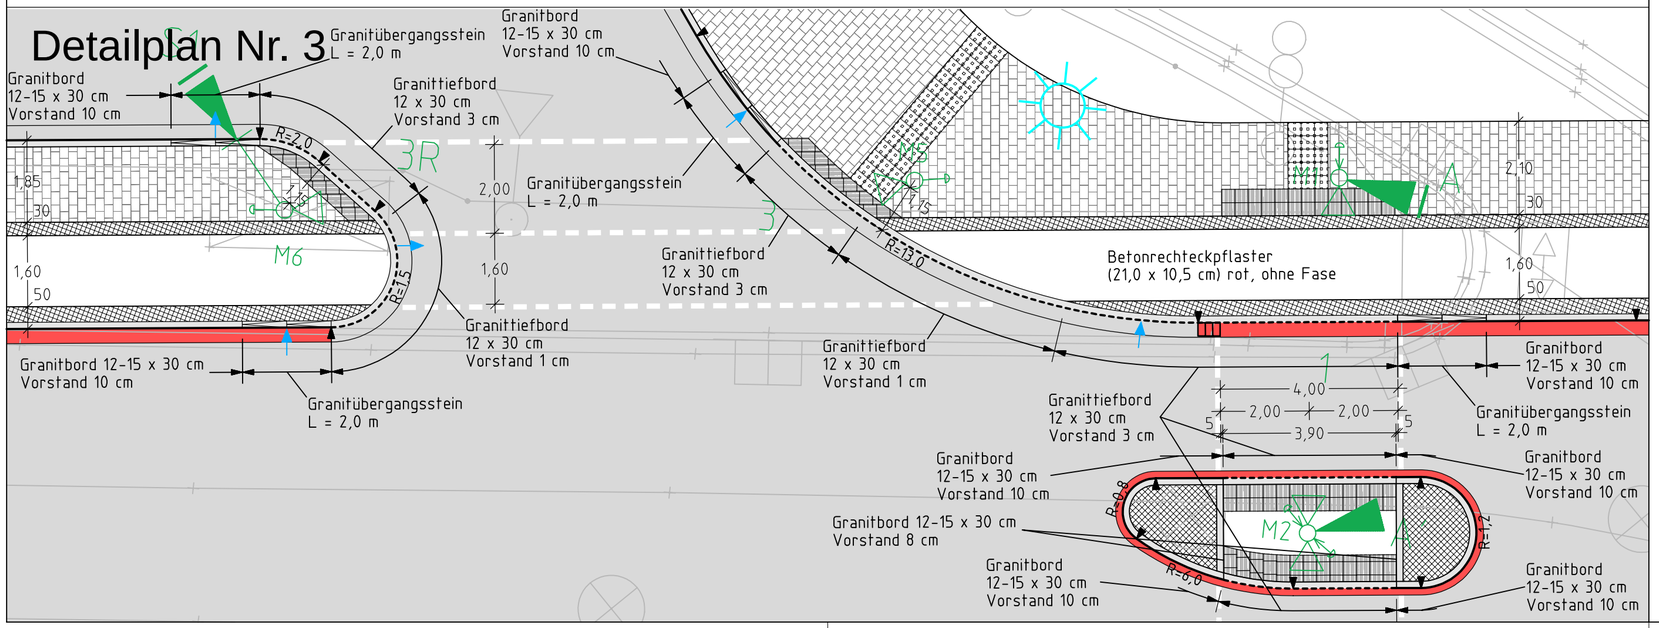

Legende

- Großsteinpflaster (flw. WV) 15/17 cm, im Reihenverband mit 3 cm Rasenfugen
- Betonsteinplatten 20/30 cm, mit kugelgestrahlter Oberfläche (basalt-anthrazit)
- Kleinpflaster im Segmentbogen verlegen mit Verguss
- Gebrauchtes Kleinpflaster im Segmentbogen u. im Reihenverband
- Taktiler Leitstreifen aus gebrauchtem Kleinpflaster im Reihenverband
- Abzweigefeld / Auffindestreifen 90 x 90 cm; aus Noppenplatten 30/30/8 cm (weiß)
- Auffindestreifen / Leitstreifen aus Rippenplatten 30/30 cm (weiß)
- Taxistellplatz, Betonrechteckpflaster (anthrazit) 10 x 21,0 x 10,5 cm
- 2r. Rinne mit Ablauf Betonsteinpflaster 16/16/14 cm (rot)
- Betonrinne mit Ablauf (grau)
- Querneigung Rinne
- gepl. Beleuchtugsstandort

Index	Änderung	Datum	Name
3	Detailplan Nr. 3: Insel links Ablauf entfernt	16.09.2016	VK
2	Detailplan Nr. 2: Schaltschränke versetz und Nebenanlagen	15.01.2016	JM
	angepasst		
1	Detailplan Nr. 2: Lage des östl. Bordes/Nebenanlagen	14.12.2015	Kie

Planverfasser
BPR Dipl.-Ing. Bernd F. Künne & Partner
Beratende Ingenieure mbB
Ostertorstraße 38/39 28195 Bremen +49 421 33 50 20 info@bpr-bremen.de
BPR

Bremen, den 03.08.2015
gez. i.V. Lippert

Freie Hansestadt Bremen

Amt für Straßen und Verkehr

Bremen, den 06.08.2015
gez. i.A. Reiche
Abteilungsleitung
gez. B. Pieper
Amtsleitung (ASV)

Bremen, den 04.08.2015
gez. i.A. M. Jäckel
überprüft:

Maßstab 1 : 100

Objekt:
Busbahnhof Blumenthal
Ausführungsplanung
Detailplan Nr. 2 und 3

Anlagen-Nr.: 6.2
Az: