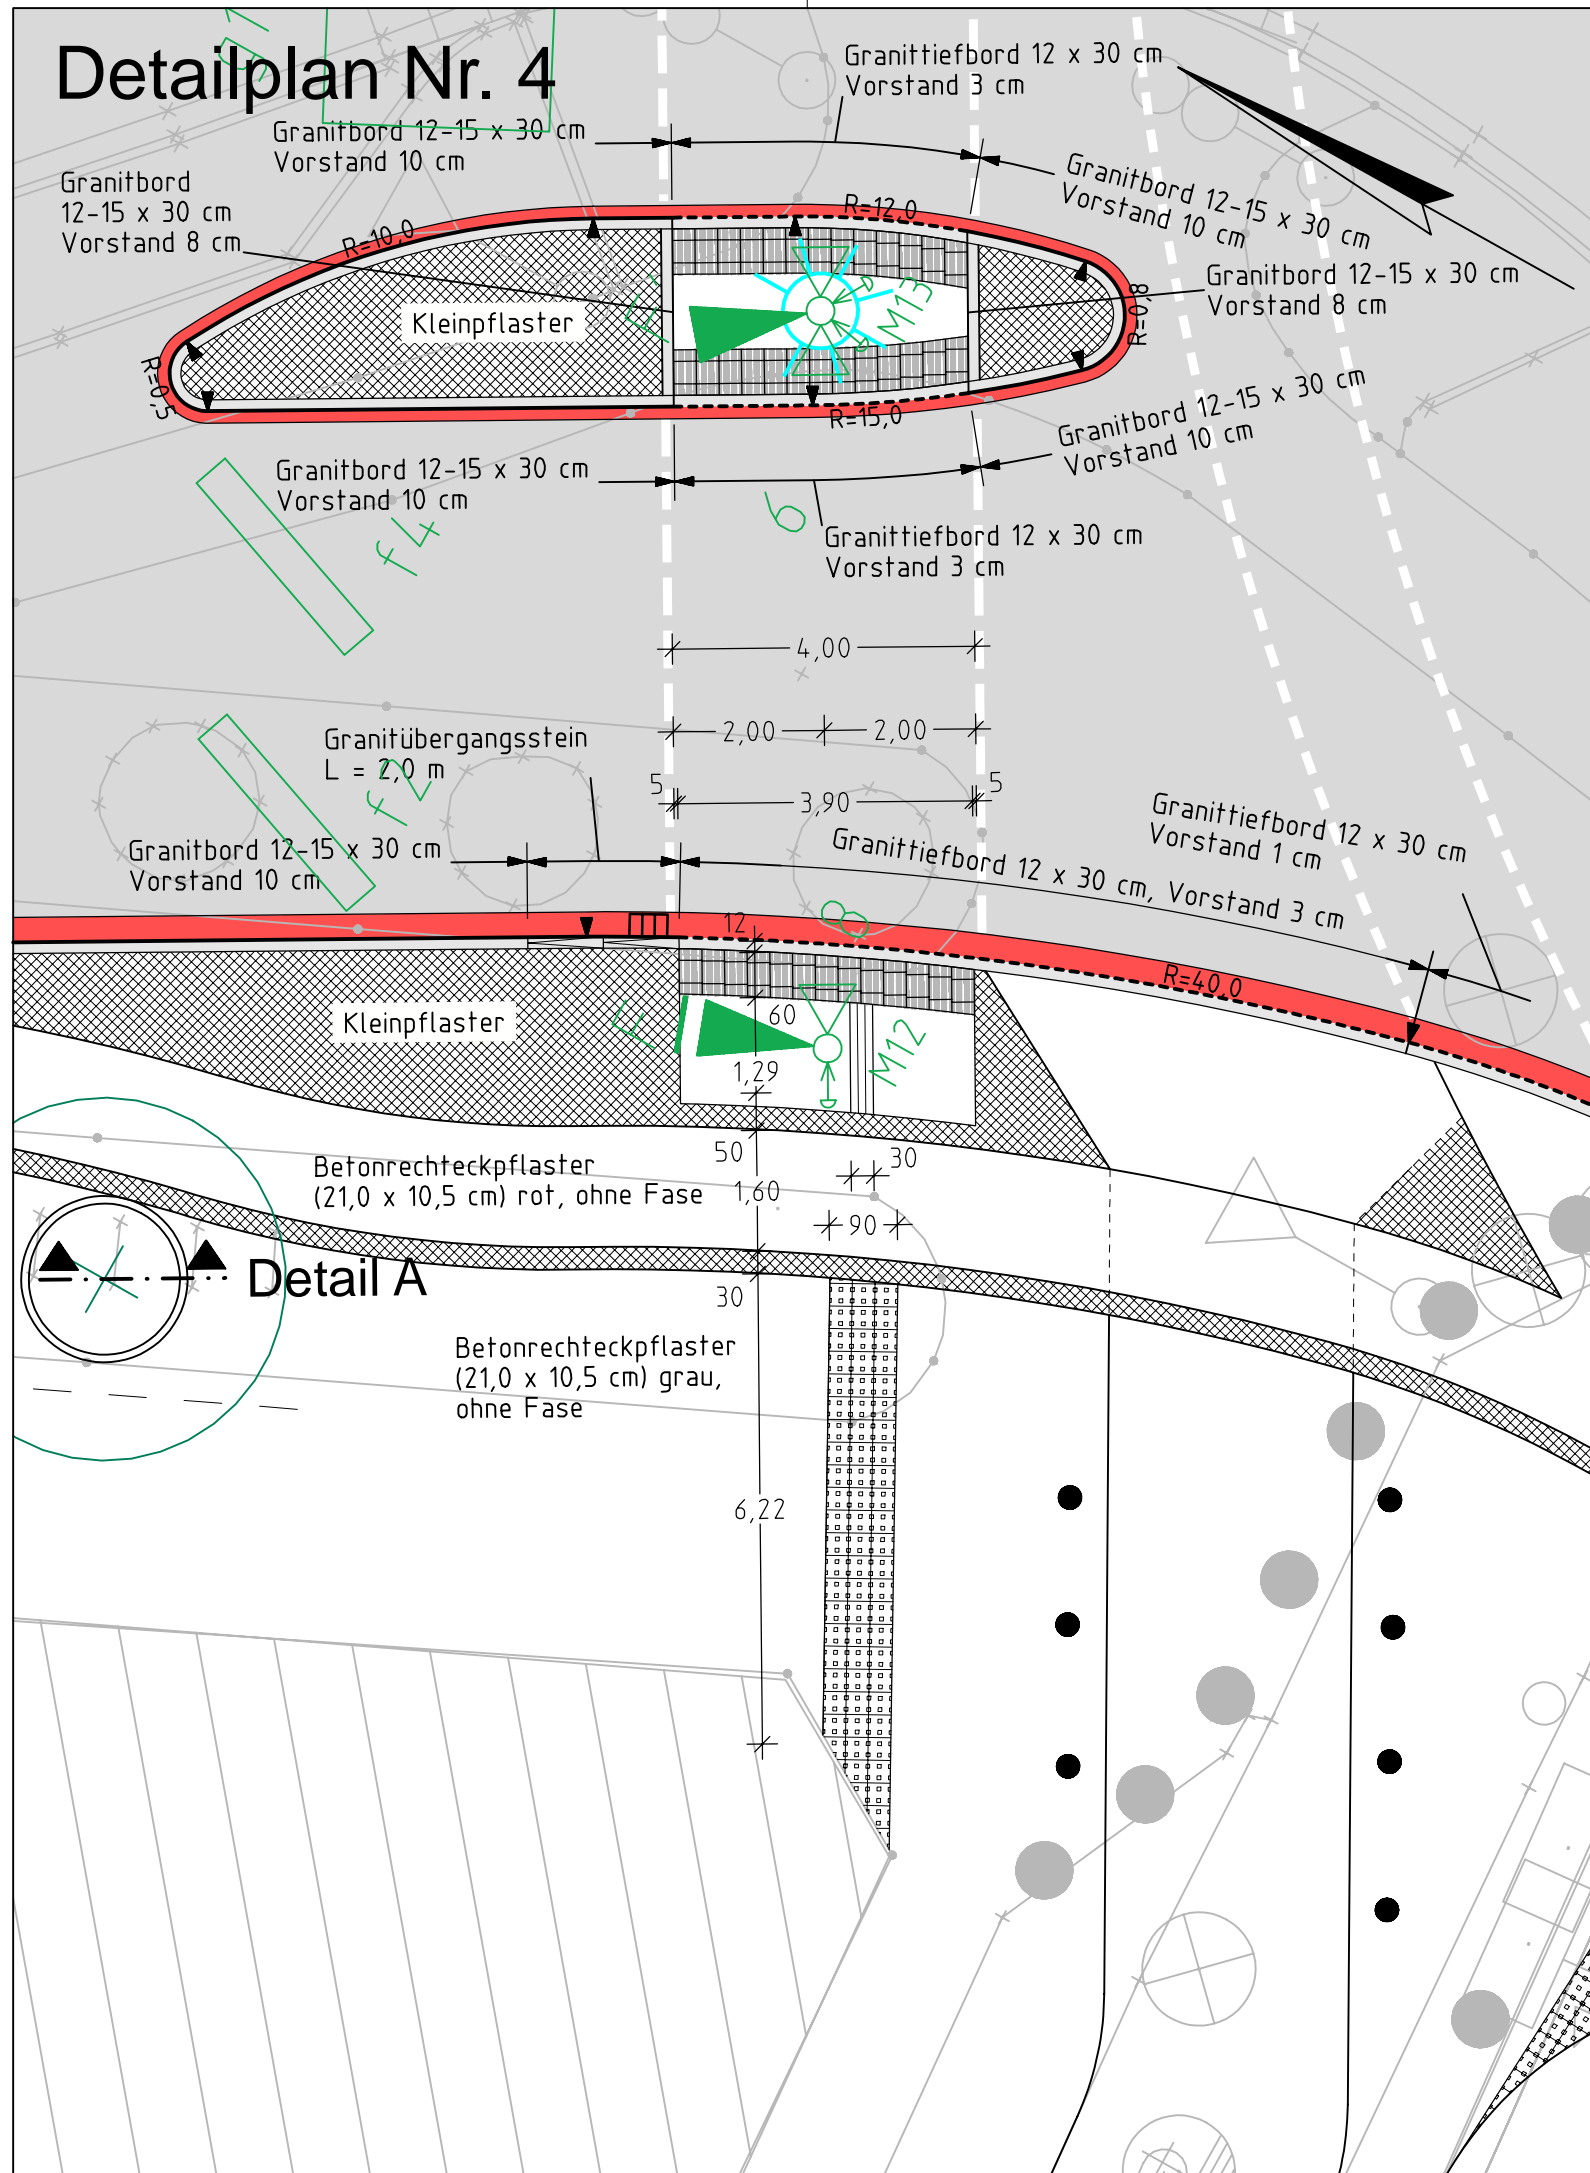


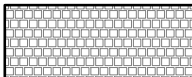
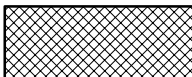
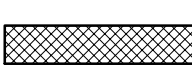
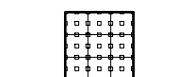
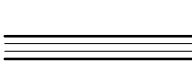
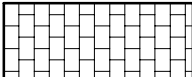
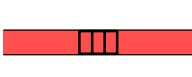
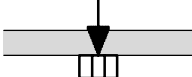




Detailplan Nr. 4



Legende

-  Großsteinpflaster (tlw. WV) 15/17 cm, im Reihenverband mit 3 cm Rasenfugen
-  Betonsteinplatten 20/30 cm, mit kugelgestrahlter Oberfläche (basalt-anthrazit)
-  Kleinpflaster im Segmentbogen verlegen mit Verguss
-  Gebrauchtes Kleinpflaster im Segmentbogen u. im Reihenverband
-  Taktile Leitstreifen aus gebrauchtem Kleinpflaster im Reihenverband
-  Abzweigefeld / Auffindestreifen 90 x 90 cm; aus Noppenplatten 30/30/8 cm (weiß)
-  Auffindestreifen / Leitstreifen aus Rippenplatten 30/30 cm (weiß)
-  Taxistellplatz, Betonrechteckpflaster (anthrazit) 10 x 21,0 x 10,5 cm
-  2r. Rinne mit Ablauf Betonsteinpflaster 16/16/14 cm (rot)
-  Betonrinne mit Ablauf (grau)
-  Querneigung Rinne
-  gepl. Beleuchtungsstandort

Index	Änderung	Datum	Name

Planverfasser BPR Dipl.-Ing. Bernd F. Künne & Partner Beratende Ingenieure mbB <small>Ostertorstraße 38/39 28195 Bremen +49 421 33 50 20 info@bpr-bremen.de</small>	Bremen, den 03.08.2015 gez. i.V. Lippert
--	---

<i>Freie Hansestadt Bremen</i>			
Amt für Straßen und Verkehr			
Bremen, den 06.08.2015		Bremen, den 04.08.2015	
gez. i.A. Reiche Abteilungsleitung		gez. B. Pieper Amtsleitung (ASV)	gez. i.A. M. Jäckel überprüft:
Maßstab 1 : 100	Objekt: Busbahnhof Blumenthal Ausführungsplanung Detailplan Nr. 4		Anlagen-Nr.: 6.3 Az: