


**2-3 Tage Fräsarbeiten als Wanderbaustelle vor der geplanten Vollsperrung**

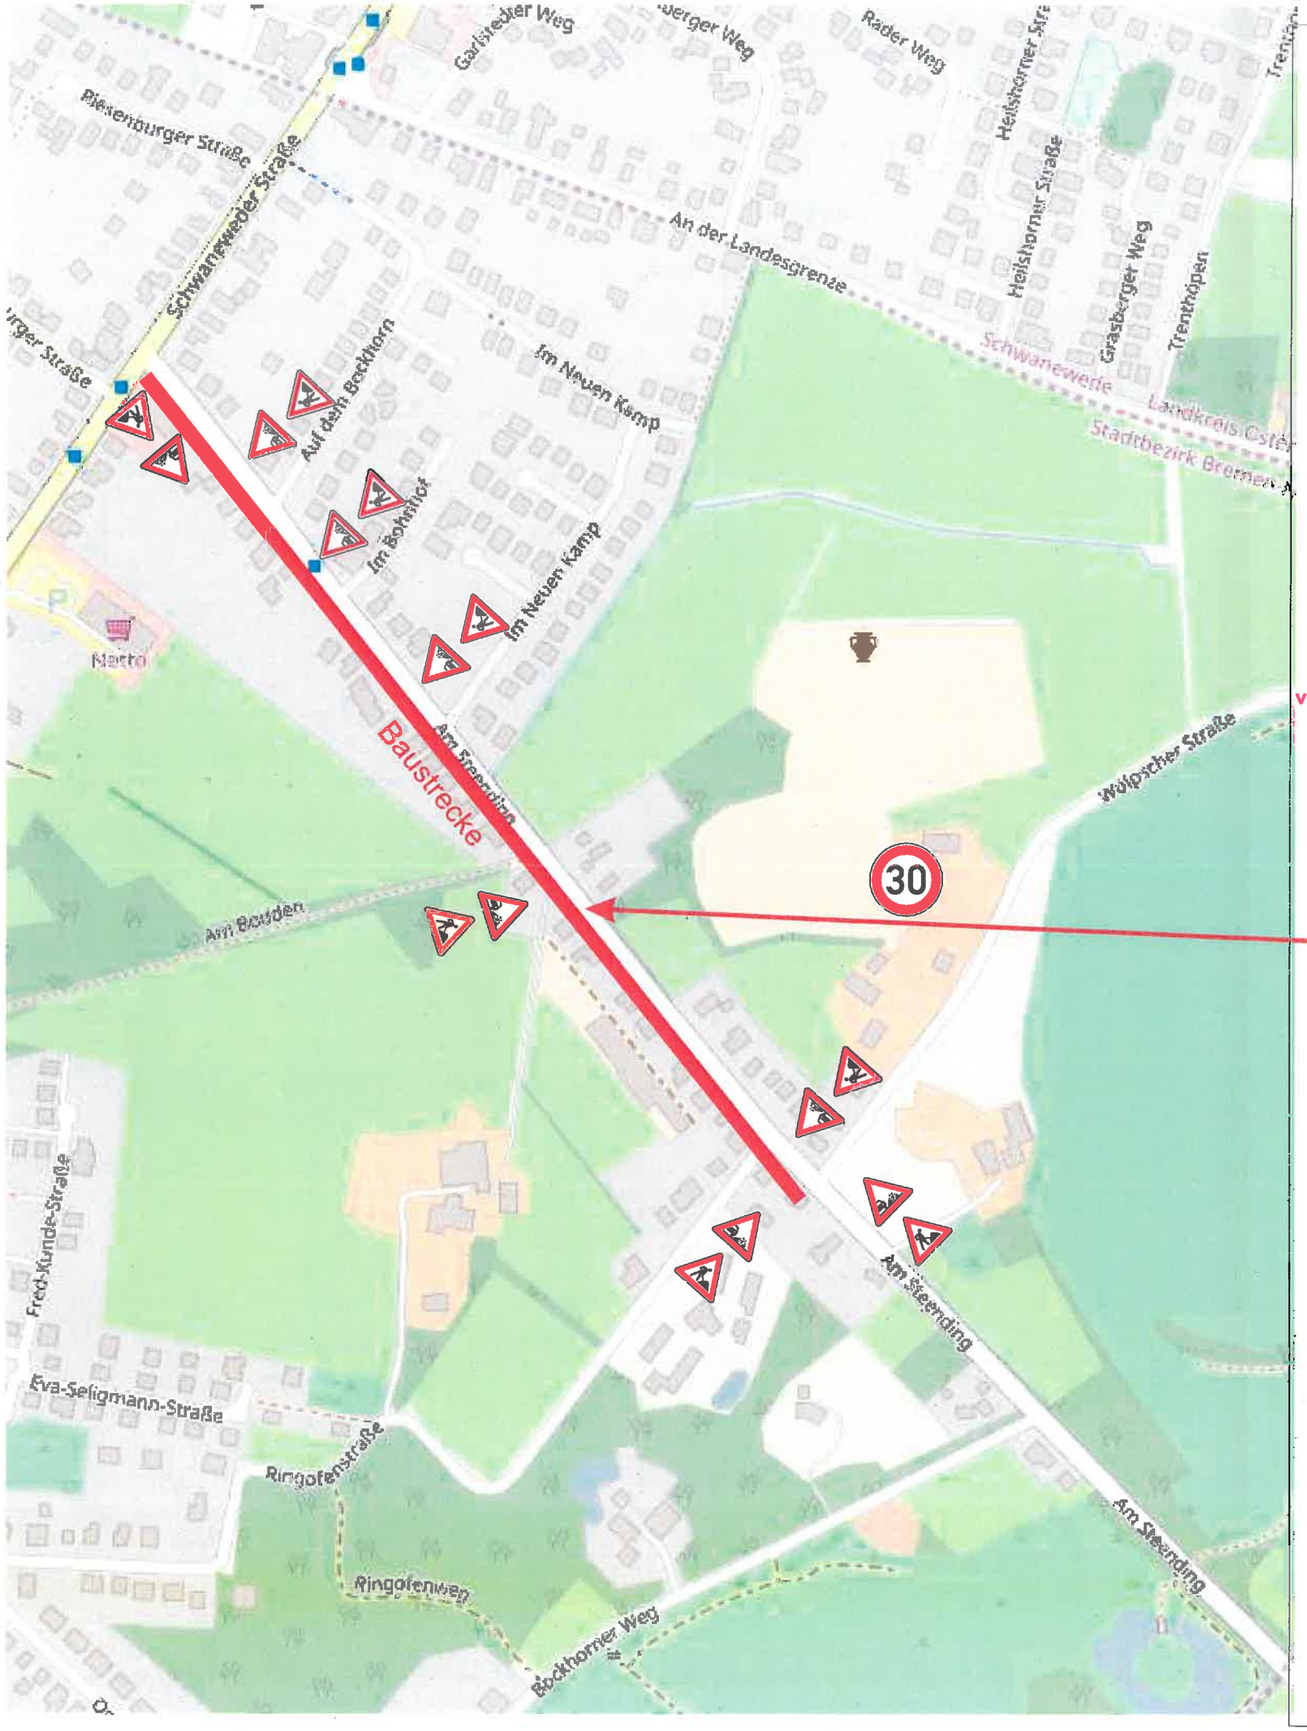


# Regelplan B IV / 2

**Arbeitsstelle von kürzerer Dauer mit Sicherungsfahrzeug**

B.17- 00531/06

Anlage
zur Anordnung zur Sicherung einer
Baustelle vom 20.06.2017
Plan.-Nr.: 1
Amt für Straßen und Verkehr
Straßenverkehrsbehördliche Aufgaben
Im Auftrag

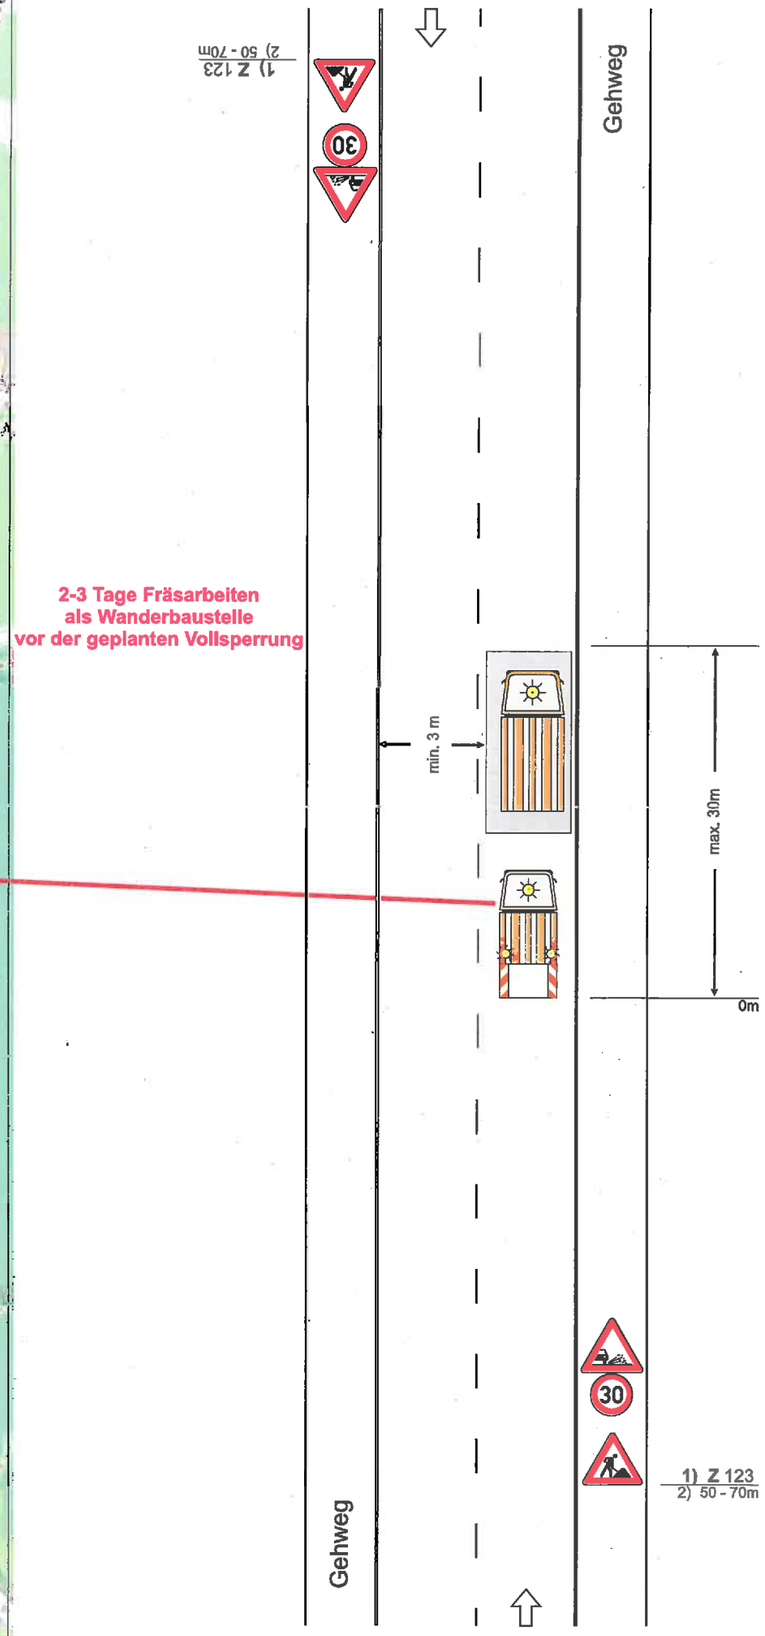**Leitkegel**
[Höhe 750 mm] mit Blitzleuchten

**Arbeitsfahrzeug** als
Sicherungsfahrzeug
(s. Teil A, Abschn. 7.1)
oder mit fahrbarer Absperrtafel

ggf. zusätzlich Warnposten

1) nur bei stationären Arbeitsstellen von kürzerer Dauer

2) in geschwindigkeitsreduziertem Bereich 30 - 50 m

Maße in Metern 09.97

weser ems verkehrstechnik
Stresemannstraße29 , 28207Bremen , http://www.wev-bremen.de
Tel.: 0421 / 485 233 63
Fax: 0421 / 485 233 64
daniel.kuehl@wev-bremen.de