


Ostansicht



Nord-Ostansicht

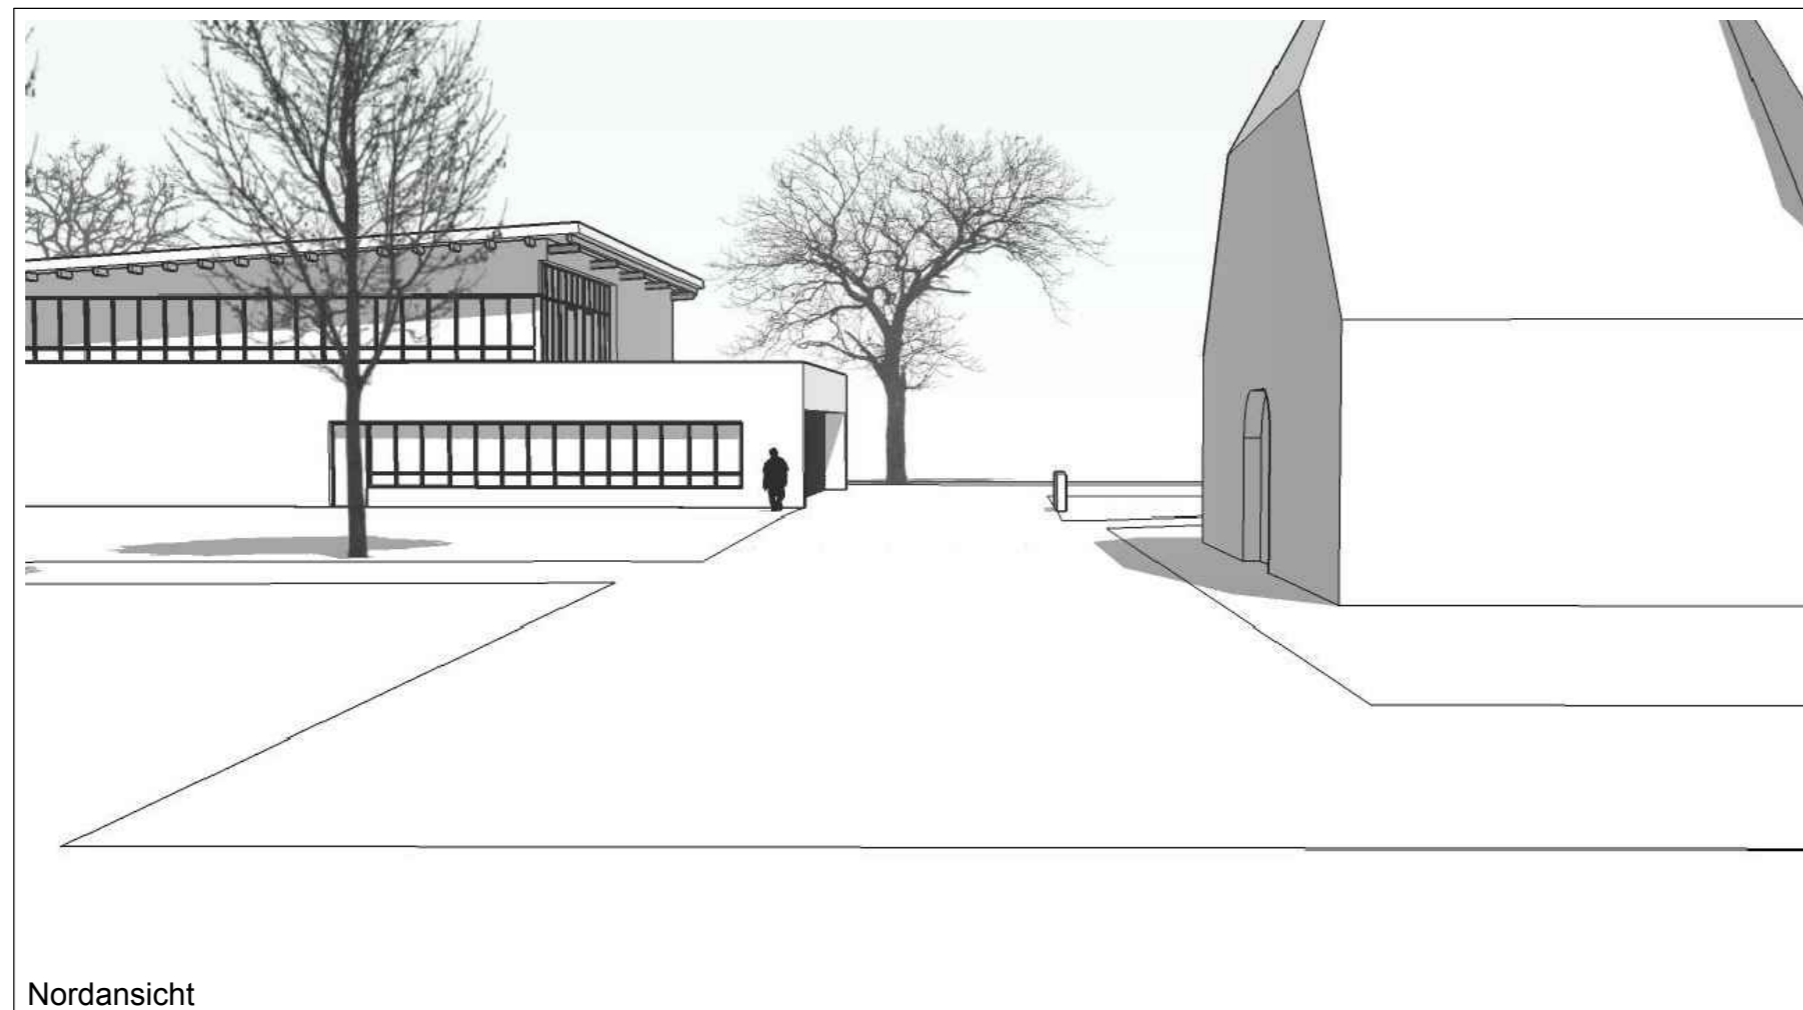

Nordansicht



Westansicht

21
Visualisierung

o. M. 4.9.2018

Bremen,

Bauherr

Architekt

Freiwillige Feuerwehr /
Polizeistation Farge

Neubau

Auftraggeber

Immobilien Bremen AÖR
Theodor Heuss-Allee 14
Telefon 0421-36179371


Architekt

Architekturbüro Ulrich Ruwe
Keplerstraße 30, Bremen
ruwe@architekturruwe.de
Telefon 0421 - 707 303



26
Straßenansicht
mit Rathaus

1/100 22.05.2018

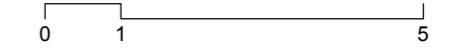

Bremen,

Bauherr

Architekt

Freiwillige Feuerwehr /
Polizeistation Farge

Neubau

Auftraggeber

Immobilien Bremen AÖR
Theodor Heuss-Allee 14
Telefon 0421-36179371

Architekt

Architekturbüro Ulrich Ruwe
Keplerstraße 30, Bremen
ruwe@architekturue.de
Telefon 0421 - 707 303



Ostansicht Grundstücksgrenze



Nordansicht



Westansicht Grundstücksgrenze



Südansicht

19 a
Ansichten

1/100 22.05.2018



Bremen,

Bauherr

Architekt

Freiwillige Feuerwehr /
Polizei Station Farge

Neubau

Auftraggeber

Immobilien Bremen AGR
Theodor Heuss-Allee 14
Telefon 0421-36179371

Architekt

Architekturbüro Ulrich Ruwe
Keplerstraße 30, Bremen
ruwe@architekturruwe.de
Telefon 0421 - 707 303



Freiwillige Feuerwehr
Polizeiposten Bremen Farge

4.6 Entwurf Freianlage
Beitrag zur EW-Bau

M 1 : 200

25. Mai 2018

Bauherr:
Freie Hansestadt Bremen
Senator für Inneres

vertreten durch:

 Immobilien Bremen AöR
Theodor Heuss-Allee 14
Telefon 0421-36179371

Landschaftsarchitekt

 Villena
Landschaftsarchitektur +
Umweltplanung
Kastanienallee 24
28717 Bremen
stefan.villena@villena.de
Telefon 0421 - 6202452

Architekten

Architekturbüro Ulrich Ruwe
Keplerstraße 30, Bremen
ruwe@architekturruwe.de
Telefon 0421 - 707 303

39/1