Detail
Zufahrt / Grüninsel / Parkstreifen

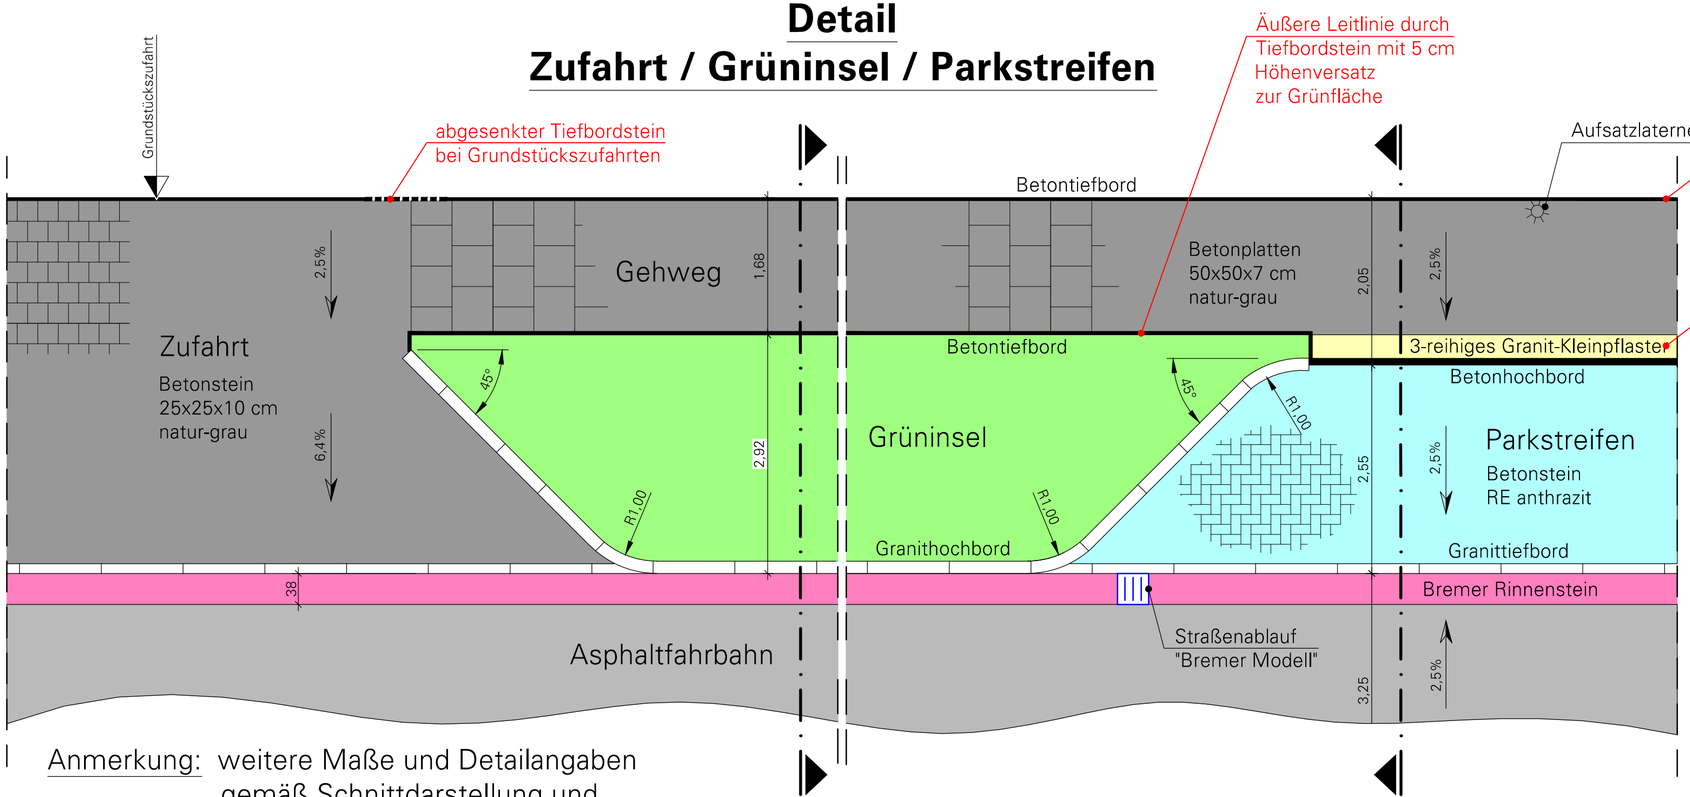

Anmerkung: weitere Maße und Detailangaben gemäß Schnittdarstellung und Ausbauquerschnitt

Projekt
Gewerbegebiet Bremer Wollkämmerei
(BWK 2. Baustufe)
Verlängerung Marschgehren + Zum Kammstuhl

Auftraggeber
FREIE HANSESTADT BREMEN
Sondervermögen Gewerbeflächen (Stadt)

vertreten durch
WFB Wirtschaftsförderung Bremen GmbH
Wir schaffen Perspektiven
Kontorhaus am Markt
Langenstraße 2-4
(Eingang Stintbrücke 1)
28195 Bremen
Telefon: 0421 / 9600 - 10
www.wfb-bremen.de

Projektsteuerung
INROS LACKNER AG.
Berater . Planer . Architekten . Ingenieure
Niederlassung Bremen
Lindenstraße 1A
28755 Bremen
Telefon: 0421 / 65 84 10
E-Mail: bremen@inros-lackner.de
www.inros-lackner.de

Planverfasser
Umtec
Umtec | Prof. Biener | Sasse | Konertz
Partnerschaft Beratender Ingenieure und Geologen
Haferwende 7
28357 Bremen
Telefon: 0421 / 20759 - 0
E-Mail: info@umtec-partner.de
www.umtec-partner.de

Projekt-Nr: U157111	Leistungsphase: Genehmigungsplanung	Datum: 01.02.2013
bearbeitet: Vollmer		Maßstab: 1 : 50
gezeichnet: sn	Plandarstellung: Detail Zufahrt / Grüninsel / Parkstreifen	Blatt: 1571GP256
geprüft QS:	geprüft vF/PL: hvo	

U:\15\hU157111_Vulkan_West_Erschließung_Stu\04_Pläne\CAD\02_EP_GP\GP_2013_02\U1571GP256_Detail_Zufahrt_Grün_Parken.dwg