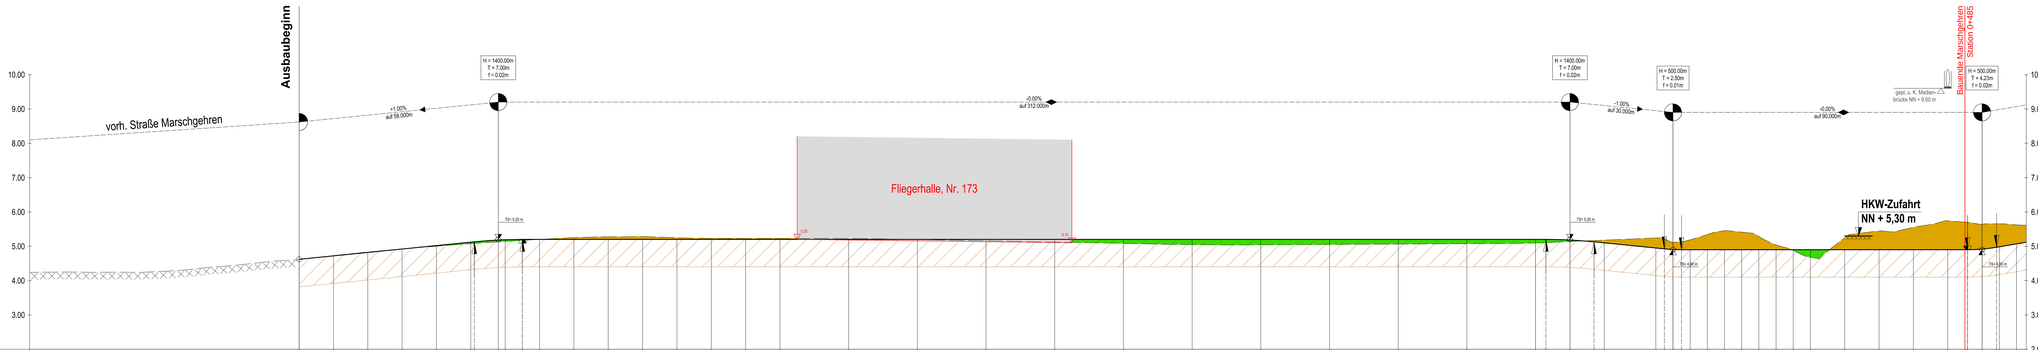

Legende:

- Geländeverlauf
- Neigungslinie
- Gradiente
- Neigungsbrechpunkt mit Angabe von Gefälle und Steigung sowie Länge (+1,00% auf 58,000m)
- Ausrundungshalbmesser Tangentenlänge Stichmaß (H = 1400,00m, T = 7,00m, f = 0,02m)
- Gradientenhochpunkt
- Ausrundungsendpunkt
- Tangentenschnittpunkt (Tn= 3,30 m)
- Auftragsbereich
- Abtragsbereich
- geplanter Straßenoberbau, d = 0,80 m

Projekt

Gewerbegebiet Bremer Wollkämmerei
(BWK 2. Baustufe)

Verlängerung Marschgehren + Zum Kammstuhl

Auftraggeber

FREIE HANSESTADT BREMEN
Sondervermögen Gewerbeflächen (Stadt)

vertreten durch

WFB Wirtschaftsförderung Bremen GmbH
Wir schaffen Perspektiven

Kontorhaus am Markt
Langenstraße 2-4
(Eingang Sögestraße 1)
28195 Bremen
Telefon: 0421 / 9600 - 10
www.wfb-bremen.de

Projektsteuerung

INBOS LACKNER AG.
Berater . Planer . Architekten . Ingenieure

Niederlassung Bremen
Lindenstraße 5
28755 Bremen
Telefon: 0421 / 65 84 10
E-Mail: bremen@inros-lackner.de
www.inros-lackner.de

Planverfasser

Umtec

Umtec | Prof. Biener | Sasse | Konertz
Partnerschaft Beratender Ingenieure und Geologen

Hafenwende 7
28357 Bremen

Telefon: 0421 / 20755 - 0
E-Mail: info@umtec-partner.de
www.umtec-partner.de

Projekt-Nr. U157111	Leistungsphase Genehmigungsplanung		Datum 01.02.2013
bearbeitet Vollmer			Maßstab 1 : 500 / 50
gezeichnet kd	Planbezeichnung Höhenplan Marschgehren		Blatt 1571GP300
geprüft QS	geprüft ATL hvo		

Dateiname: C:\Users\kd\Desktop\Temp\AutoCAD Temp\R21\Gelände_300_Höhenplan_Marschgehren_Zum_Kammstuhl.dwg
Datum: 01.02.2013 17:07:00
Layout: 1571GP300