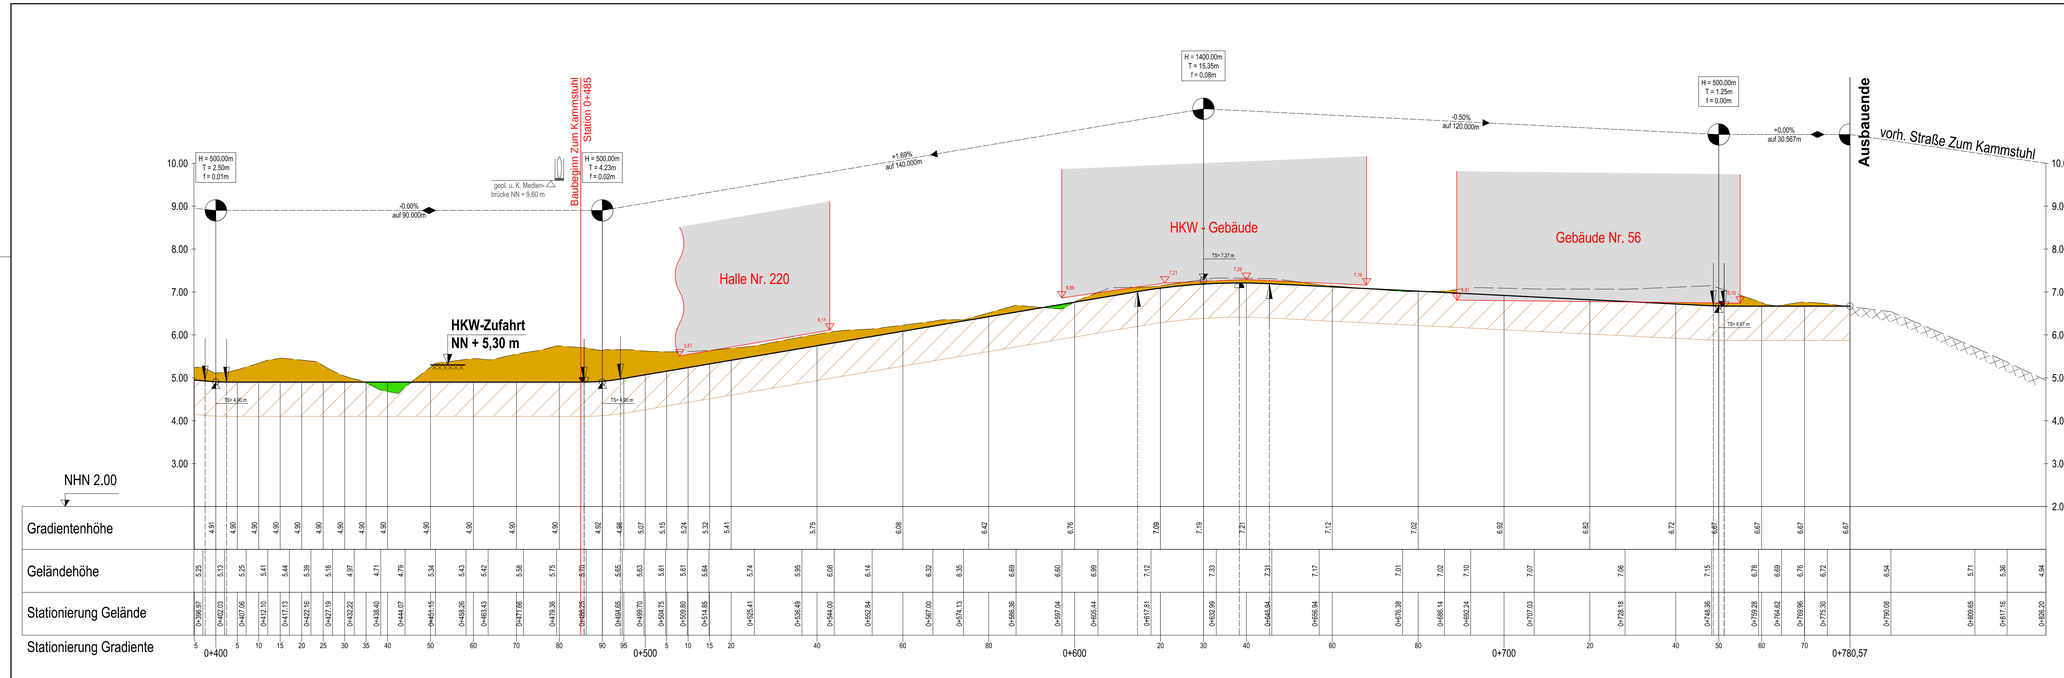

Legende:

- Geländeverlauf
- Neigungslinie
- Gradiente
- Neigungsbrechpunkt mit Angabe von Gefälle und Steigung sowie Länge
- Ausrundungshalbmesser / Tangentenlänge / Stichmaß
- Gradientenhochpunkt
- Ausrundungsendpunkt
- Tangentenschnittpunkt
- Auftragsbereich
- Abtragsbereich
- geplanter Straßenoberbau, d = 0,80 m

Projekt

Gewerbegebiet Bremer Wollkämmerei
(BWK 2. Baustufe)
Verlängerung Marschgehren + Zum Kammstuhl

Auftraggeber

FREIE HANSESTADT BREMEN
Sondervermögen Gewerbeflächen (Stadt)

vertreten durch

WFB Wirtschaftsförderung Bremen GmbH
Wir schaffen Perspektiven

Kontorhaus am Markt
Langenstraße 2-4
(Eingang Stintbrücke 1)
28195 Bremen
Telefon: 0421 / 9600 - 10
www.wfb-bremen.de

Projektsteuerung

INROS LACKNER AG.
Berater . Planer . Architekten . Ingenieure

Niederlassung Bremen
Lindenstraße 1A
28755 Bremen
Telefon: 0421 / 65 64 10
E-Mail: bremen@inros-lackner.de
www.inros-lackner.de

Planverfasser

Umtec
Umtec I Prof. Biener I Sasse I Konertz
Partnerschaft Beratender Ingenieure und Geologen

Hafenwende 7
28357 Bremen
Telefon: 0421 / 20759 - 0
E-Mail: info@umtec-partner.de
www.umtec-partner.de

Projekt-Nr: U157111	Leistungsphase: Genehmigungsplanung	Datum: 01.02.2013
bearbeitet: Vollmer		Maßstab: 1 : 500 / 50
gezeichnet: kd	Plandarstellung: Höhenplan Zum Kammstuhl	Blatt: 1571GP301
geprüft GS:	geprüft vHVL: hvo	

U:\157\U157111_Vollars_Weiß_Erschließung_Bgr\04_Planer\CAD\03_EP_GP\GP_2013_02\U157-GP300_301_Höhenplan_Marschgehren_Zum_Kammstuhl.dwg