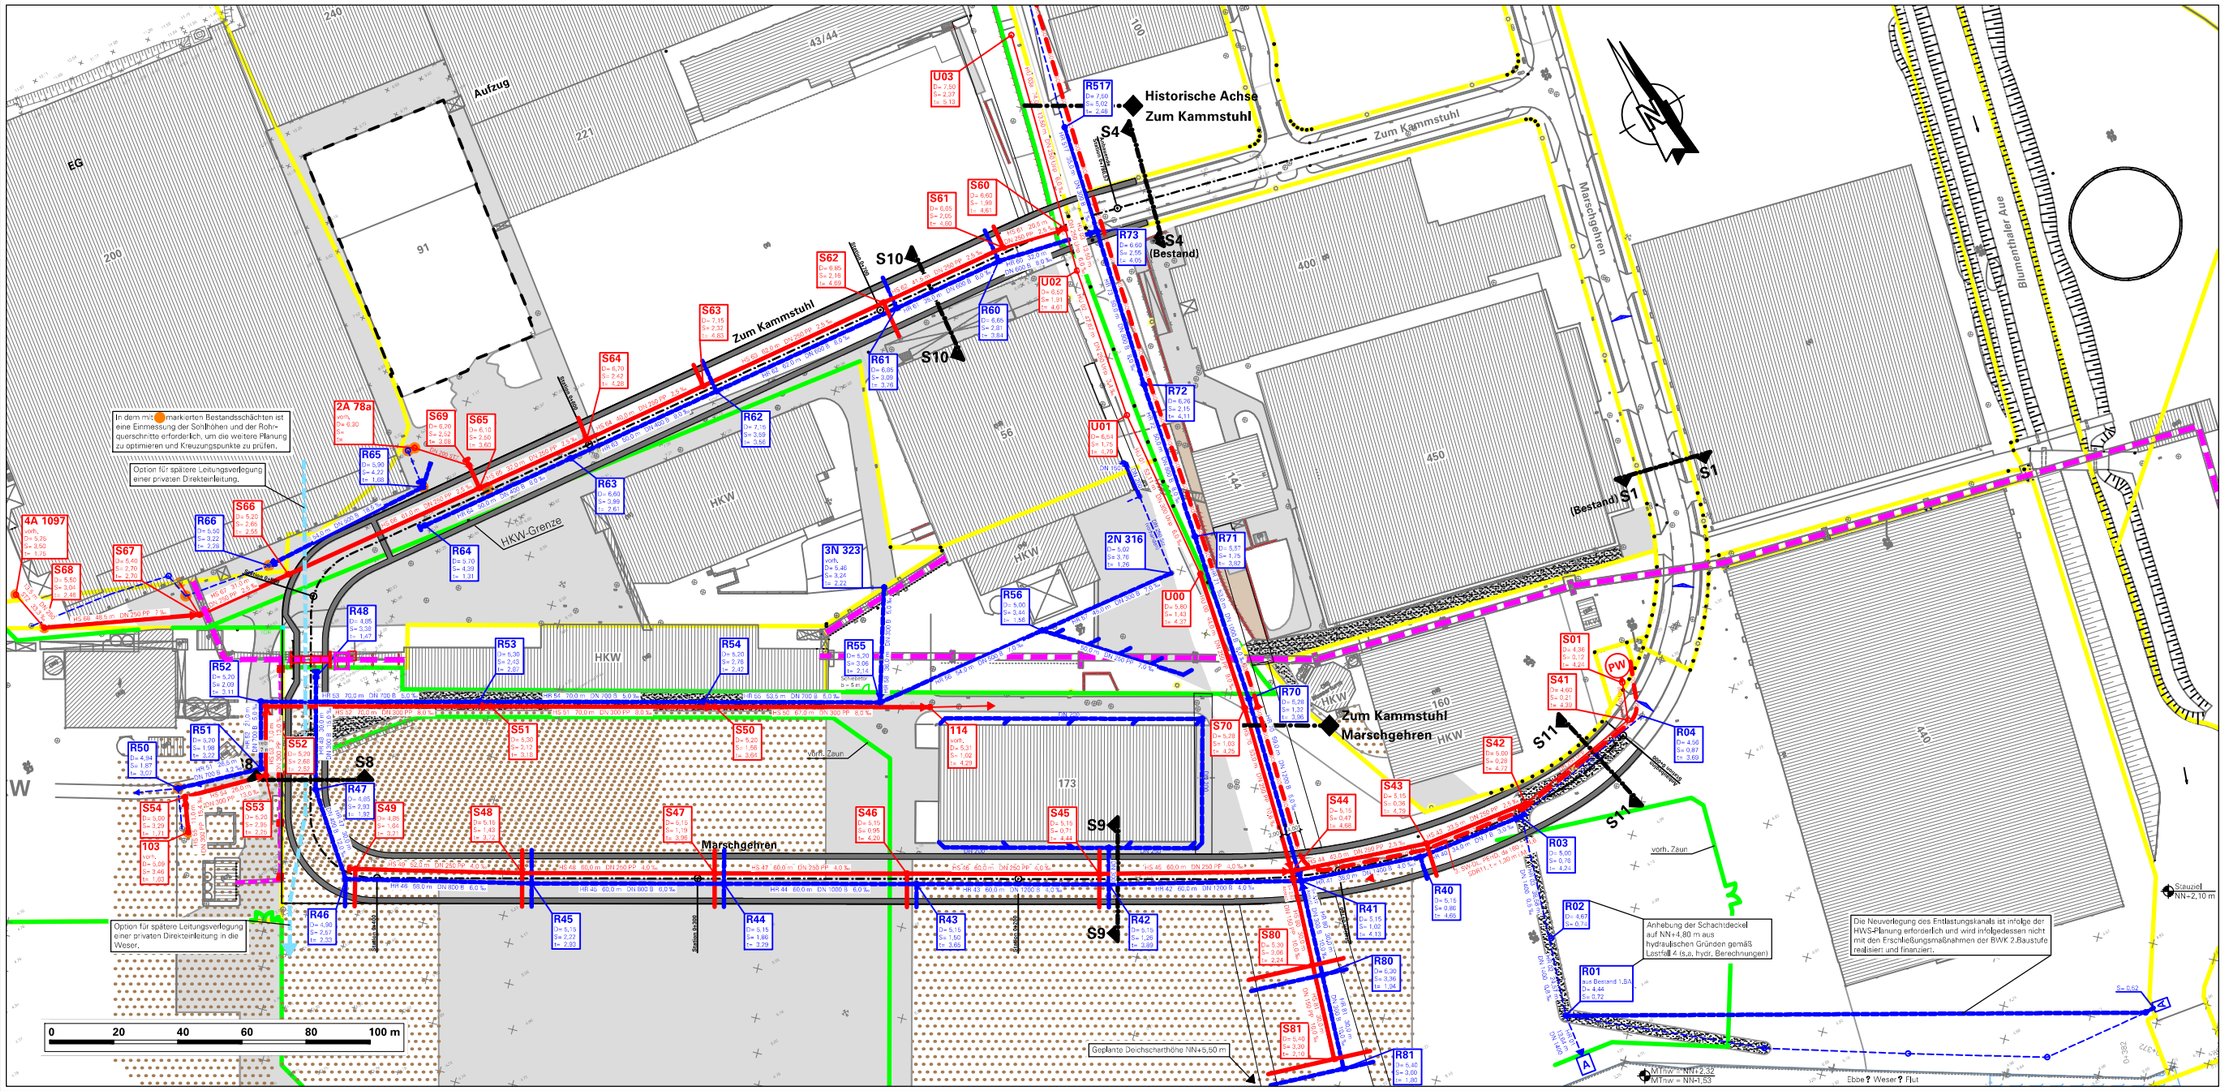

Legende Entwässerung:

- vorh. RW-Kanal
- vorh. SW-Kanal
- gepl. RW-Kanal, mit Schacht
- gepl. SW-Kanal, mit Schacht
- gepl. SW-Druckleitung PEHD nur als Option
- gepl. RW-Hausanschluss, Gefälle 1:100 (10‰), Hausanschlußschacht
- gepl. SW-Hausanschluss, Gefälle 1:100 (10‰), Hausanschlußschacht
- R3 — Schachtnummer; Deckelhöhe (Straßenniveaubau); Sohlhöhe; Schachttiefe
- gepl. EVU - Trasse

Hinweis:

Plangrundlage von Geoinformation Bremen

- ALK-Auszug 1.BA mit Straßenvermessung von 10.2010
- ALK-Auszug Südbereich nach Gebäudeabbruch von 06.2011
- Bestandsvermessung Büro Borstel & Horst von 07.2005, 2010 und 09.2011
- Ortsbegehungen Umtec 10.2011 + 03.2012

Projekt: Gewerbegebiet Bremer Wollkämmerei (BWK 2. Baustufe)
Verlängerung Marschgehren + Zum Kammstuhl

Auftraggeber: **FREIE HANSESTADT BREMEN Sondervermögen Gewerbeflächen (Stadt)**

vertreten durch: WFB Wirtschaftsförderung Bremen GmbH — Wir schaffen Perspektiven — Konrad-Adenauer-Allee, Langenstraße 2a, 28199 Bremen, Postfach 10 07 27, 28087 Bremen, Telefon: 0421/9600-410, www.wfb-bremen.de

Projektsteuerung: INROS LACKNER AG. Berater . Planer . Architekten . Ingenieure — Niederlassung Bremen, Lilienstraße 14, 28195 Bremen, Telefon: 0421/69 84 10, E-Mail: bremen@inros-lackner.de, www.inros-lackner.de

Bearbeiter: Umtec | Prof. Blaner | Sasse | Kanertz — Partnerschaft Beratender Ingenieure und Geologen, Hafenstraße 7, 28217 Bremen, Telefon: 0421/1207930-0, E-Mail: info@umtec-partner.de, www.umtec-partner.de

Projekt-Nr.: U15/7111	Leistungsphase: Genehmigungsplanung	Datum: 01.02.2013
gezeichnet: Eggebrecht		Maßstab:
geprüft: sn	Bezeichnung: Lageplan SW + RW-Kanal Marschgehren + Zum Kammstuhl	
Anl.: hvO		Nr.: 15/7/GP552