


Projekt	Busbahnhof Blumenthal		
Bauabschnitt	1a. Bauabschnitt Umleitung	Maßstab	ohne
Projektbeschreibung	Straßenbau	Blatt-Nr.	1
		Datum	15.02.2017
Bauzeit	15.03.2017 - 29.03.2017		
Auftraggeber	ASV, Herr Glanert	Name	Frau Leonhard-Groß
Auftragnehmer	Arge Zico/Steinke	Herr Heiringhoff	Datei 001 1a.BA Umleitung, Änderung.cdr

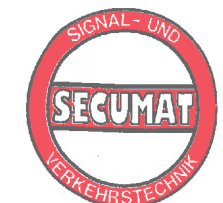


D-28816 Stuhr
Tel. 0421 - 478 699 - 0
Fax - 0421 - 478 699 -29

Einbahnstraßenregelung ist aufzuheben und alle entgegengesetzten VZ abzudecken



Tafel1 Tafel2

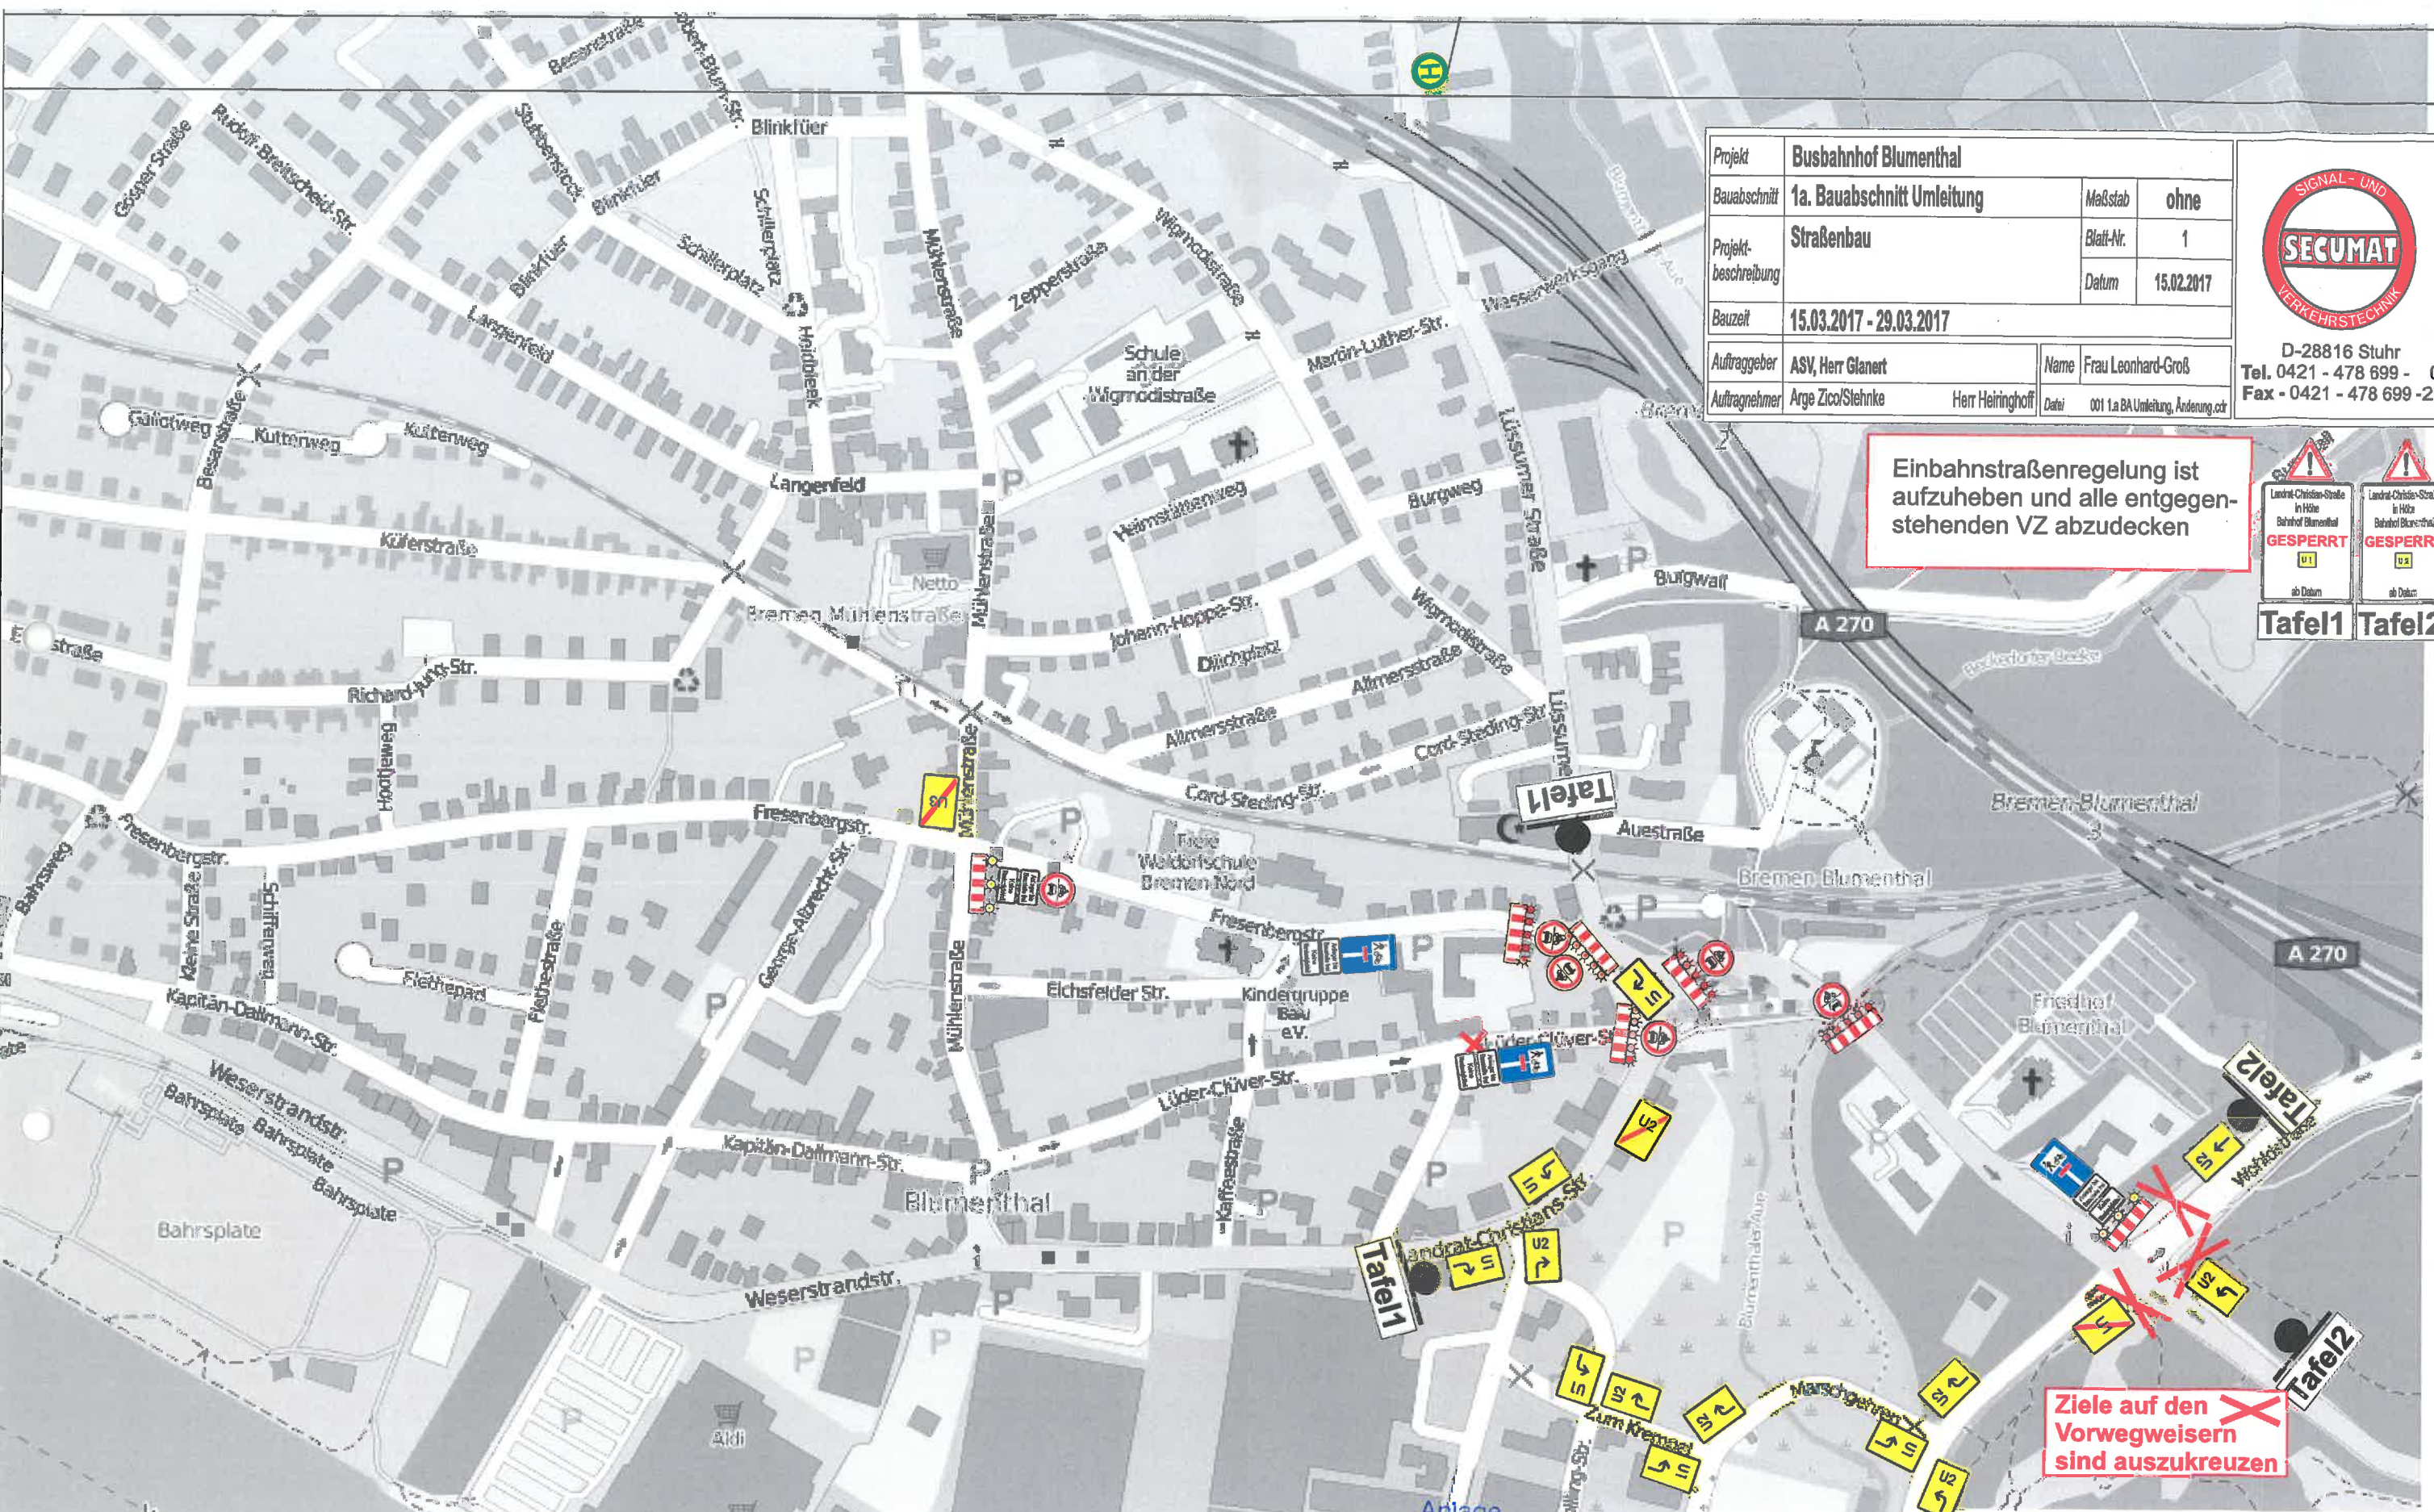

Ziele auf den Vorwegweisern sind auszukreuzen


Anlage zur Anordnung zur Sicherung einer Baustelle vom 21.02.2017
Plan.-Nr.:
Amt für Straßen und Verkehr
Straßenverkehrsbehördliche Aufgaben
Im Auftrag
Dowlaggen

B.17-00103/02 BA1

Karte hergestellt aus OpenStreetMap-Daten | Lizenz: Open Database License (ODbL)

B.A-00103102 BA1
 Anlage
 zur Anordnung zur Sicherung einer
 Baustelle vom 21.02.2017
 Plan.-Nr.: 2
 Amt für Straßen und Verkehr
 Straßenverkehrsbehördliche Aufgaben
 Im Auftrag
 Vorlagen

Projekt	Busbahnhof Blumenthal		
Bauabschnitt	1a. Bauabschnitt Umleitung	Maßstab	ohne
Projekt- beschreibung	Straßenbau	Blatt-Nr.	2
		Datum	15.02.2017
Bauzeit	15.03.2017 - 29.03.2017		
Auftraggeber	ASV, Herr Glanert	Name	Frau Leonhard-Groß
Auftragnehmer	Arge Zico/Steinke Herr Heiringhoff	Datum	001 1.a BA Umleitung, Änderung.odt

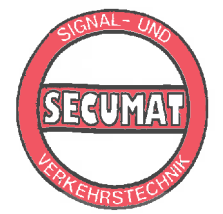

D-28816 Stuhr
 Tel. 0421 - 478 699 - 0
 Fax - 0421 - 478 699 -29

HVZ einseitig!
 Datum Datum Datum
 in der Wierenstraße und
 Hakenwehrstraße
 für die Busumleitungsstrecke

Um die Baustelle einrichten zu
 können, sind 5 Werkzeuge vor
 Baubeginn VZ 283 + 1052-37
 + Datum aufzustellen.

