


Projekt	Busbahnhof Blumenthal		
Bauabschnitt	1a. Bauabschnitt	Maßstab	1:500
Projektbeschreibung	Straßenbau	Blatt-Nr.	1
Bauzeit	15.03.2017 - 29.03.2017		
Auftraggeber	ASV, Herr Glanert	Name	Frau Leonhard-Groß
Auftragnehmer	Arge Zico/Stehnke	Herr Heiringhoff	Datum
			001 1.a Bauabschnitt.cdr



D-28816 Stuhr
 Tel. 0421 - 478 699 - 0
 Fax - 0421 - 478 699 -29

Bauzaun zwischen Ersatzparkplatz und Gleisbereich

Um die Baustelle einrichten können, sind 5 Werkstage vor Baubeginn VZ 283 + 1052-37 + Datum aufzustellen.

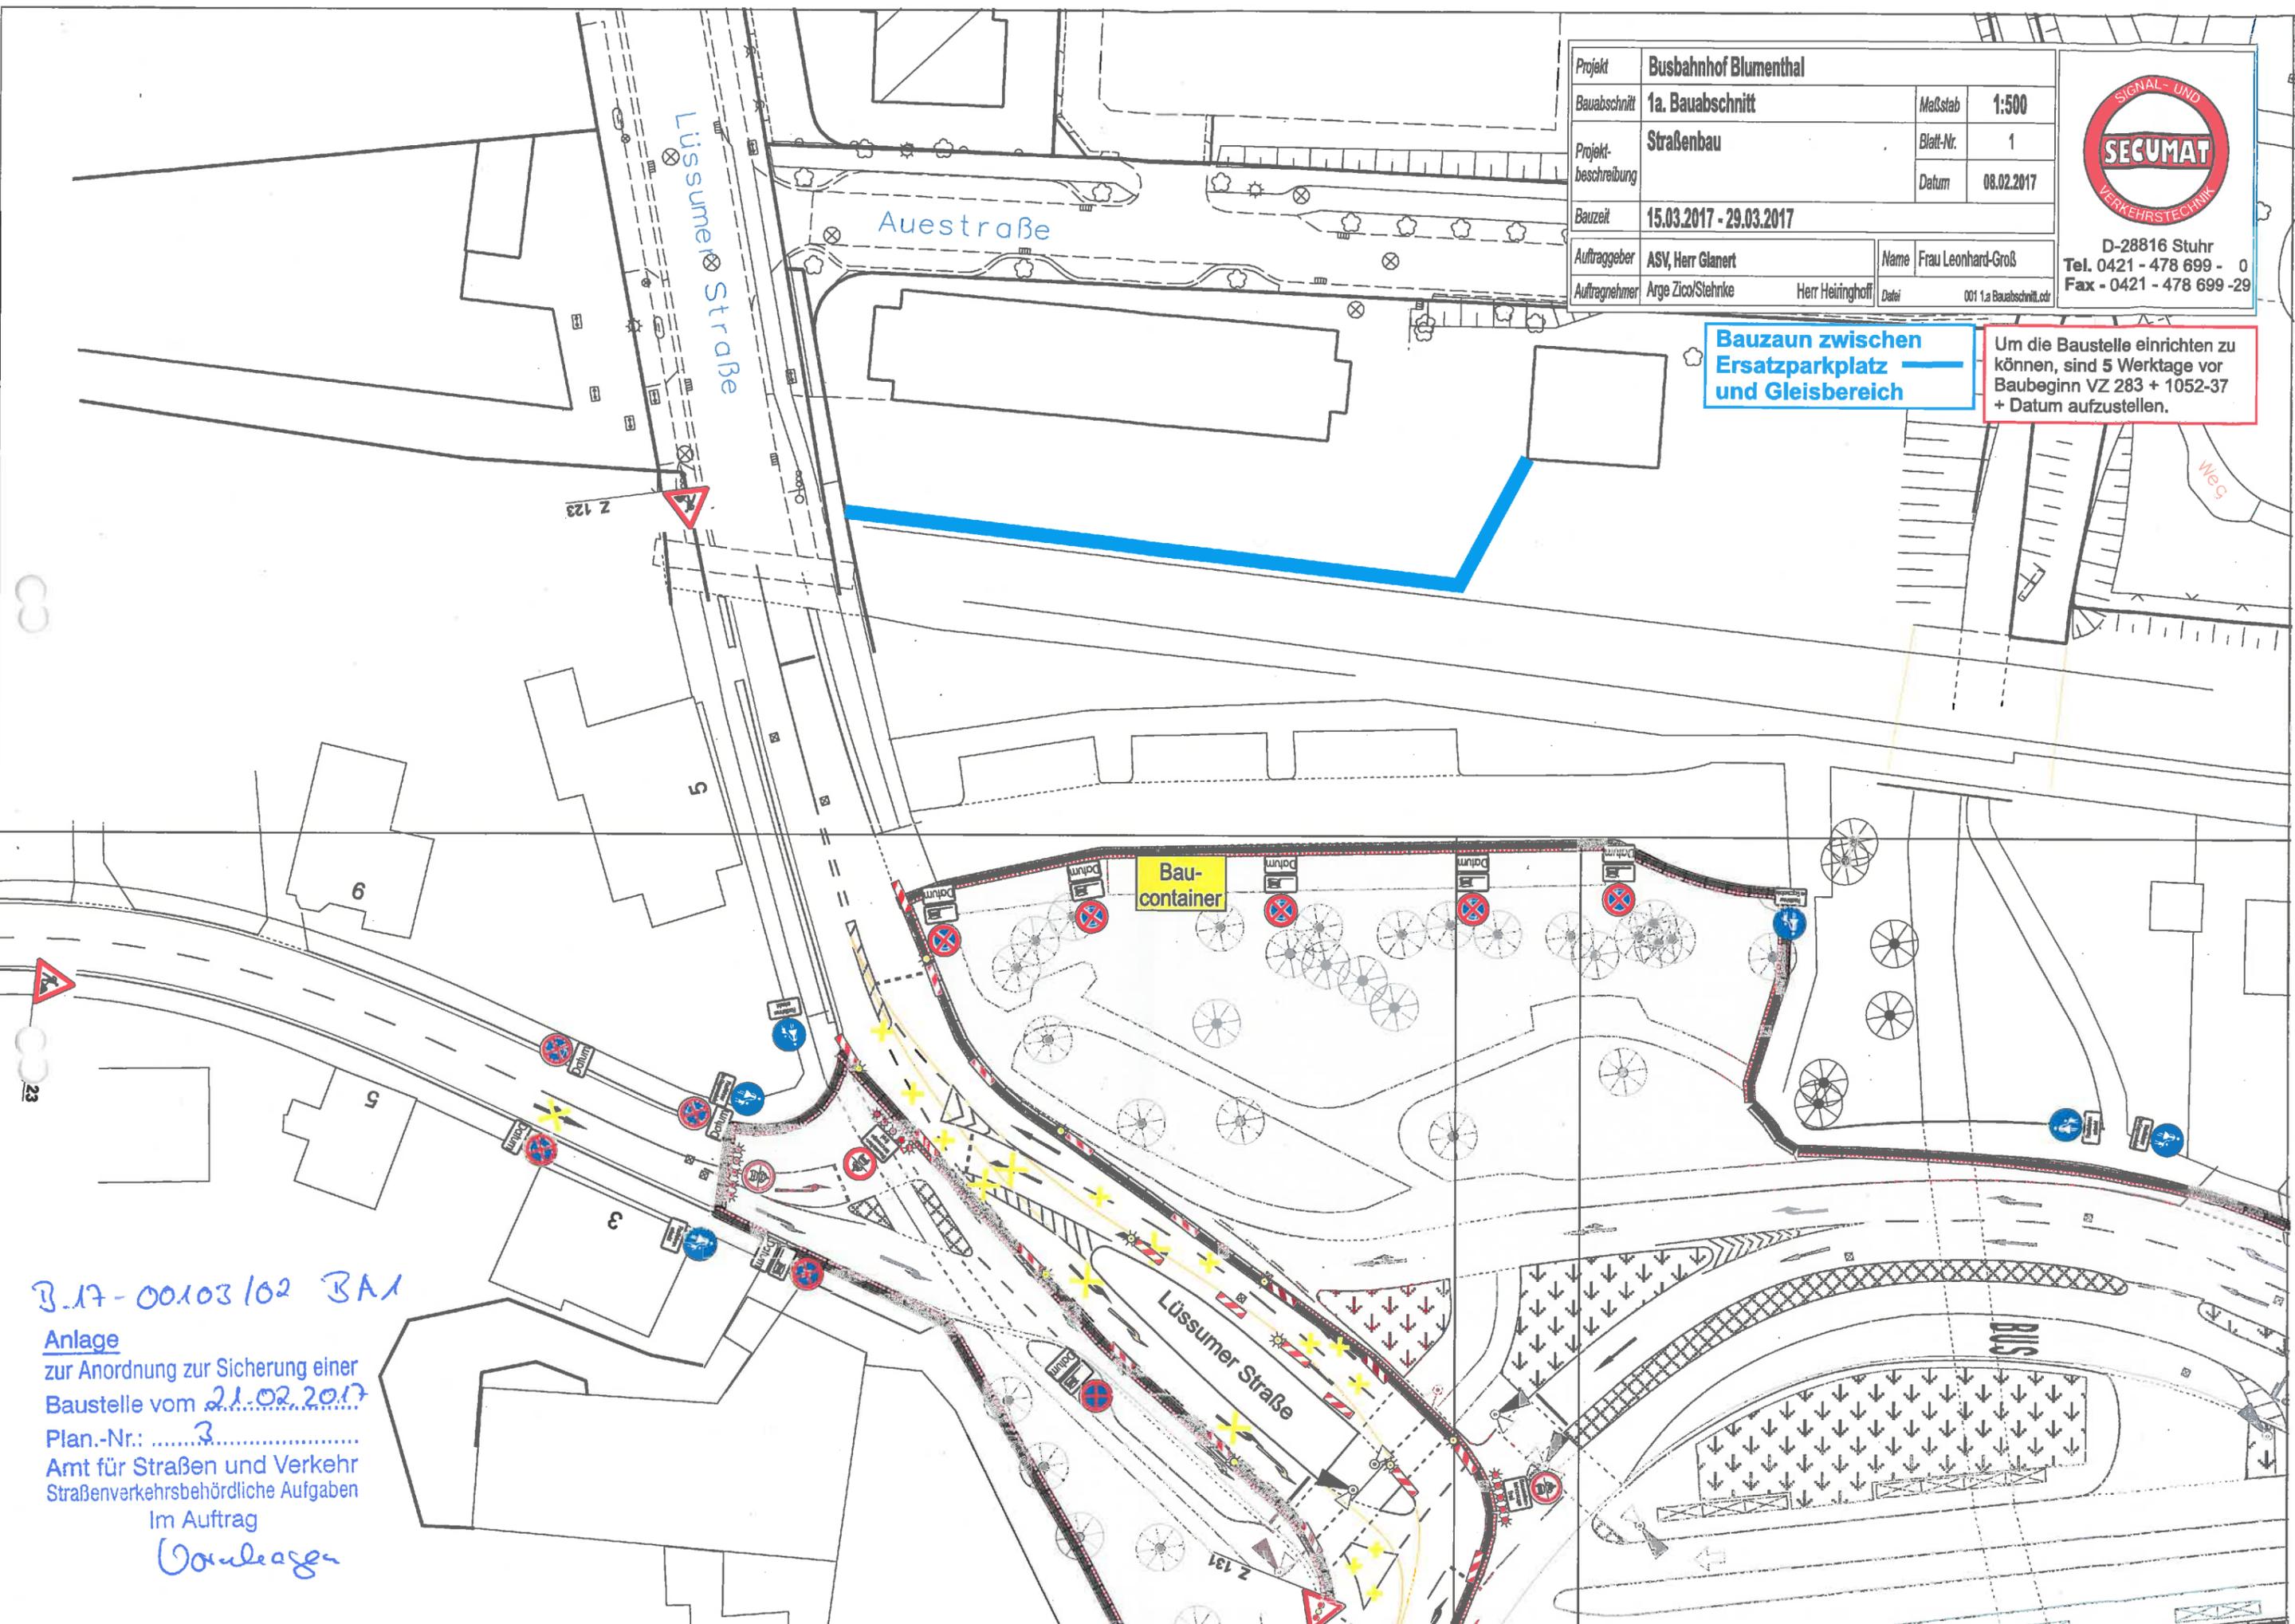

B.17-00103102 BA1
 Anlage
 zur Anordnung zur Sicherung einer Baustelle vom 21.02.2017
 Plan.-Nr.:3.....
 Amt für Straßen und Verkehr
 Straßenverkehrsbehördliche Aufgaben
 Im Auftrag
 Vorleser

8

B.17-00103/02 BA1

Anlage

zur Anordnung zur Sicherung einer Baustelle vom 21.02.2017

Plan.-Nr.: 4

Amt für Straßen und Verkehr
Straßenverkehrsbehördliche Aufgaben

Im Auftrag

Vorlagen

Um die Baustelle einrichten zu können, sind 5 Werktage vor aubeginn VZ 283 + 1052-37 Datum aufzustellen.


Einbahnstraßenregelung ist aufzuheben und alle entgegenstehenden VZ abzudecken


Bordstein anrampen

Projekt	Busbahnhof Blumenthal		
Bauabschnitt	1a. Bauabschnitt	Maßstab	1:500
Projektbeschreibung	Straßenbau	Blatt-Nr.	2
		Datum	08.02.2017
Bauzeit	15.03.2017 - 29.03.2017		
Auftraggeber	ASV, Herr Glanert	Name	Frau Leonhard-Groß
Auftragnehmer	Arge Zico/Stehnke	Herr Heiringhoff	Datw 001 1.a Bauabschnitt.cdr

SIGNAL- UND
SECUMAT
VERKEHRSTECHNIK

D-28816 Stuhr
Tel. 0421 - 478 699 - 0
Fax - 0421 - 478 699 - 29

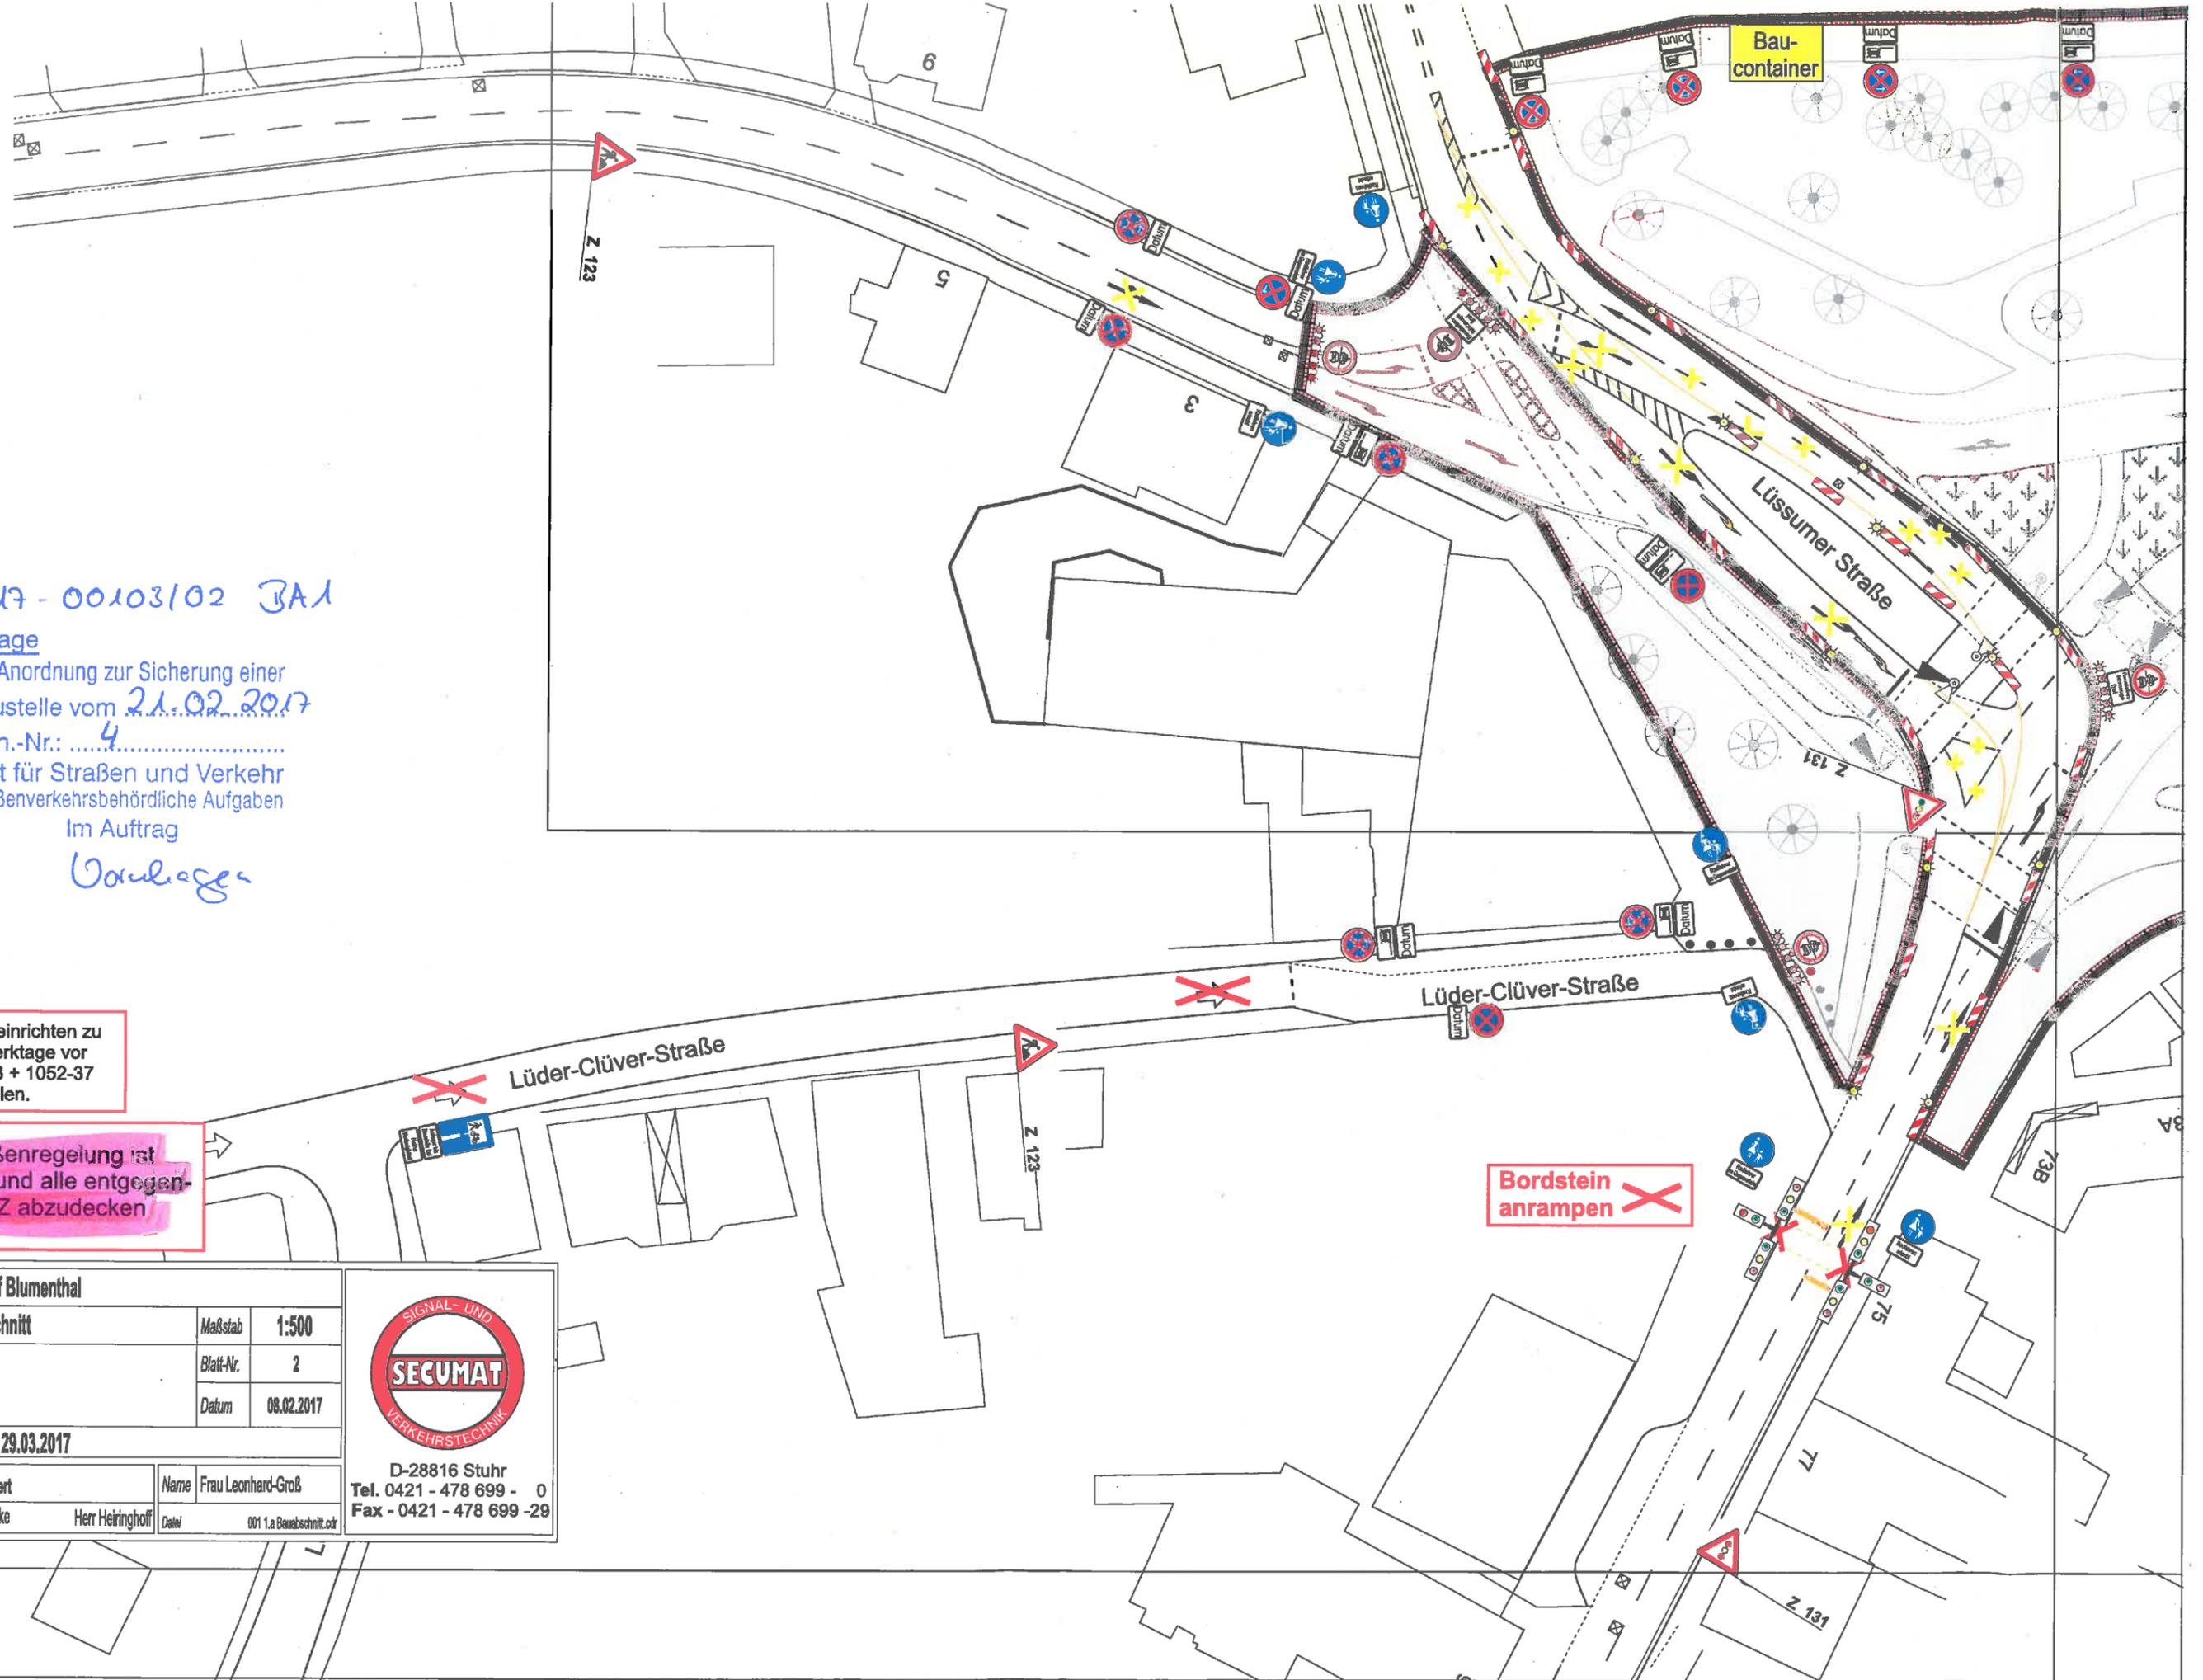

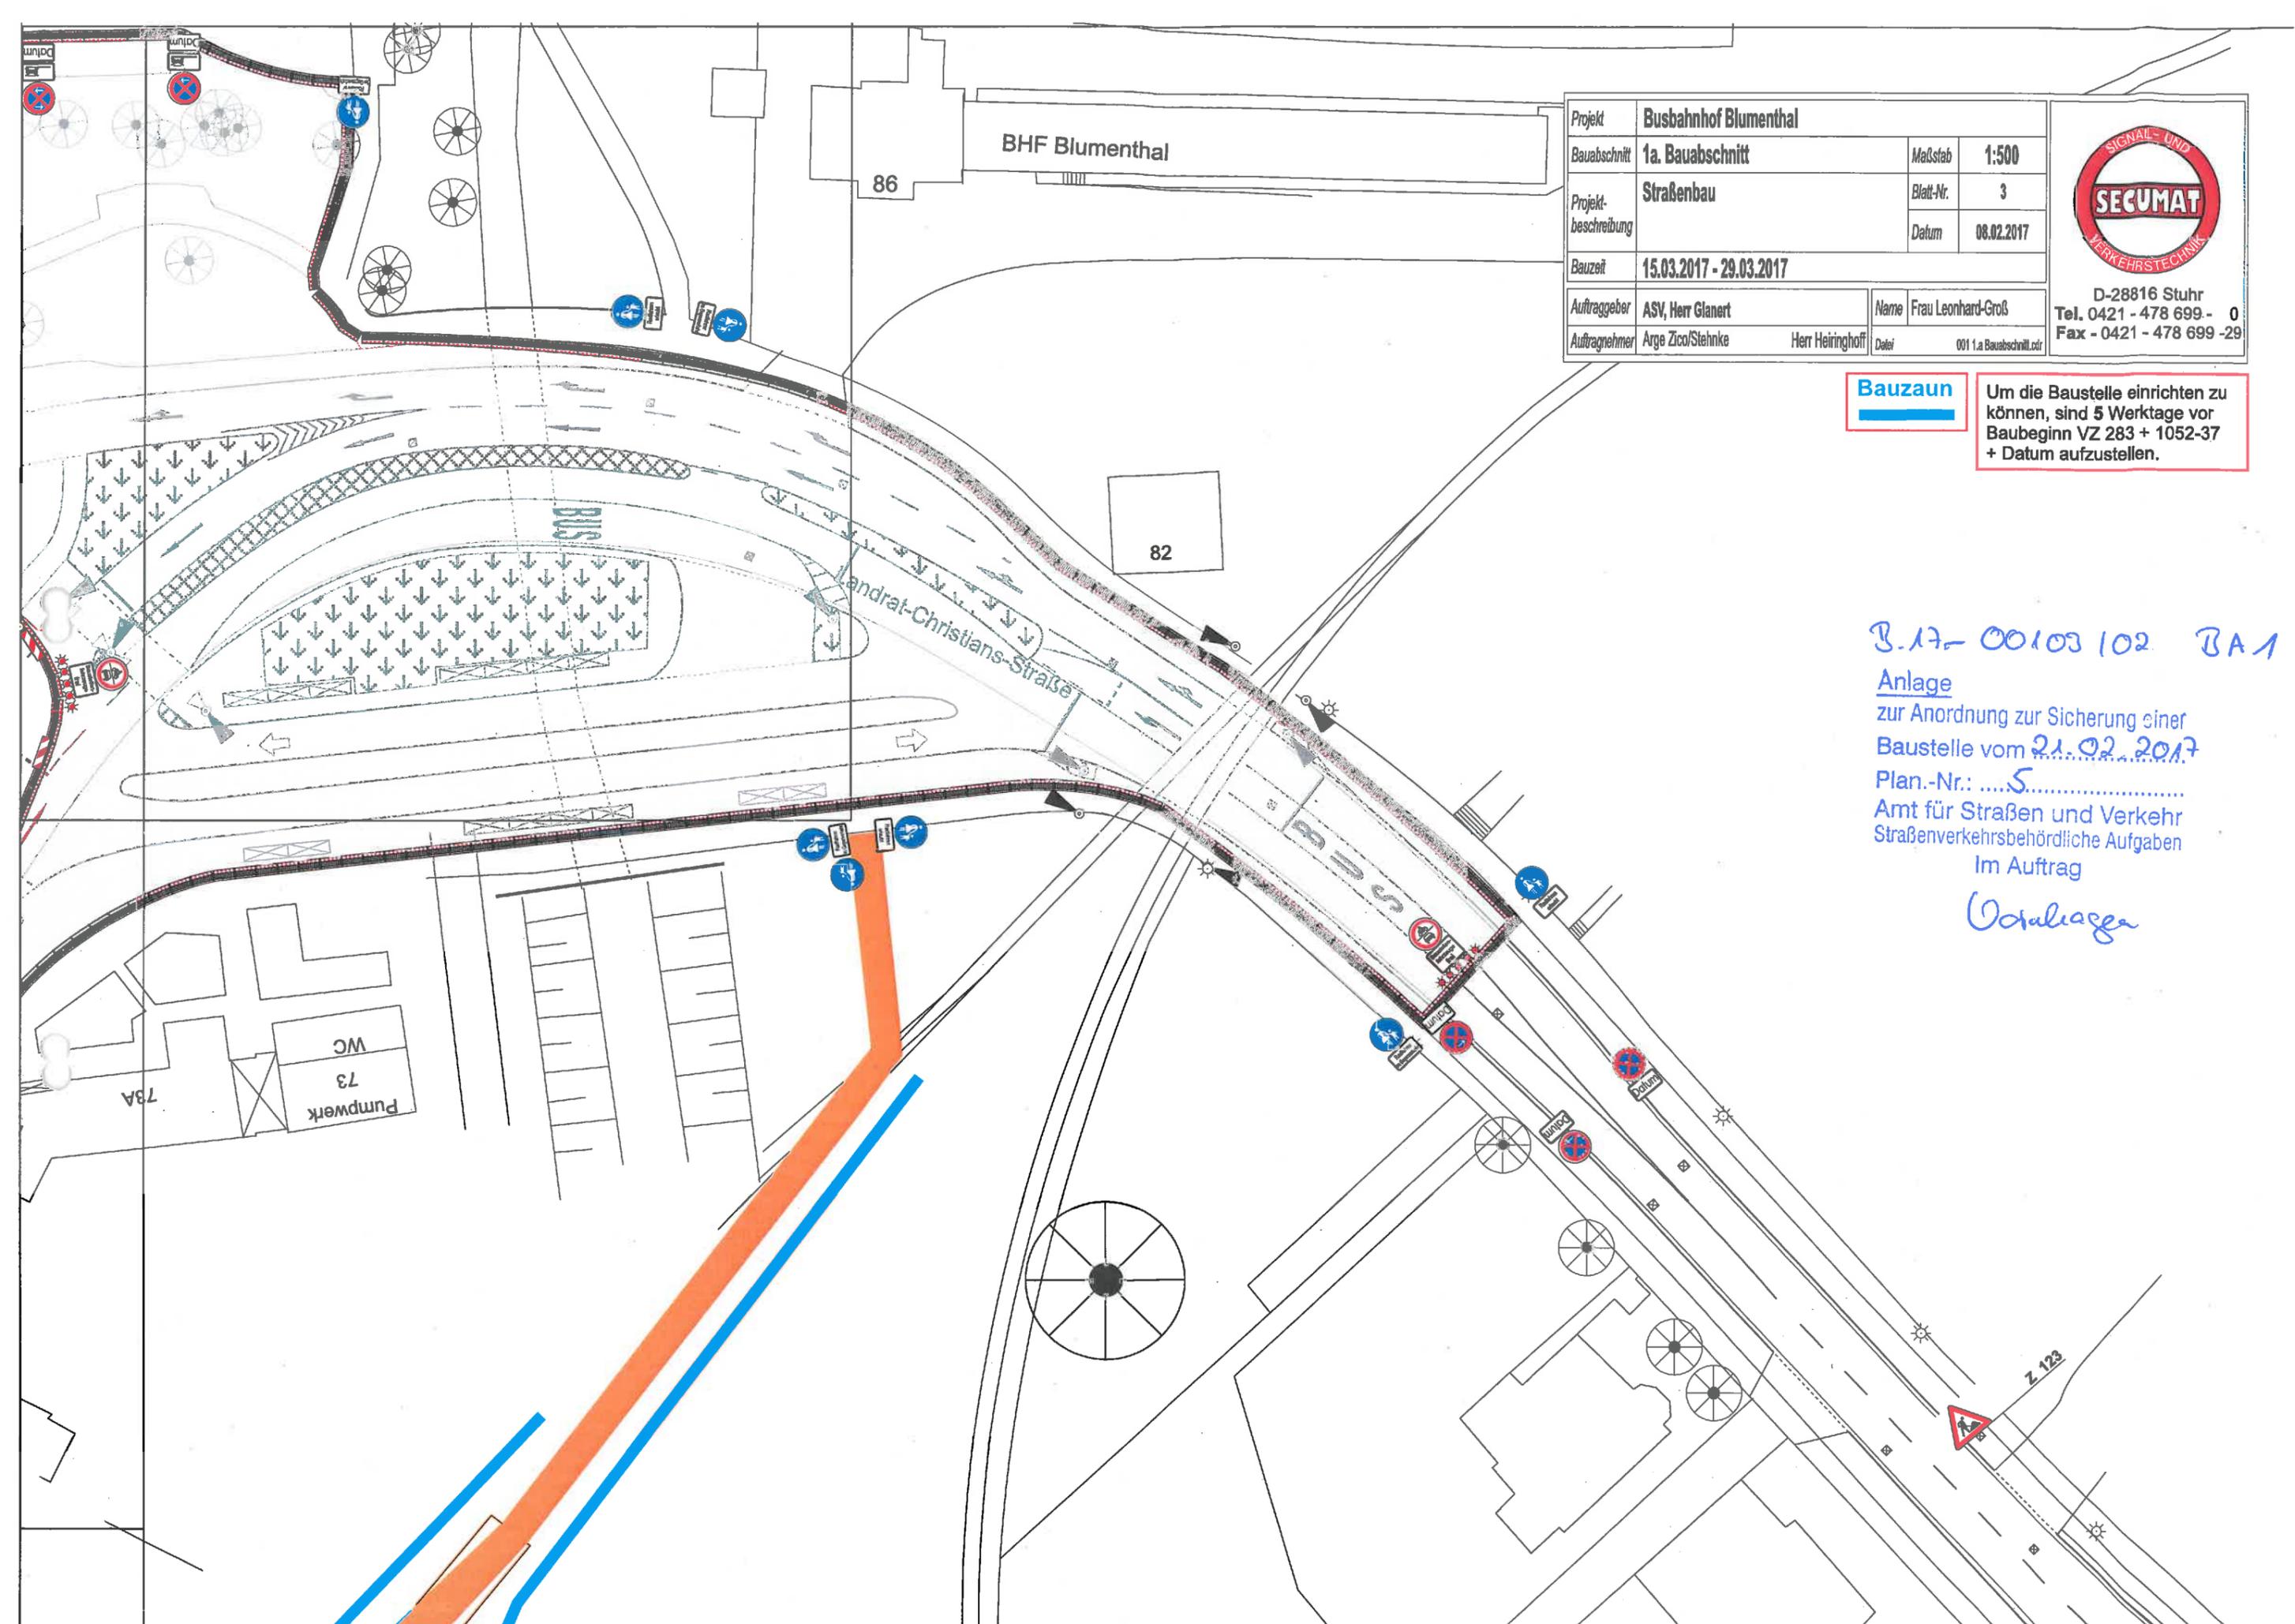

BHF Blumenthal

86

82

Landrat-Christians-Strasse

BUS

Pumpwerk
73
WC

73A

Projekt	Busbahnhof Blumenthal		
Bauabschnitt	1a. Bauabschnitt	Maßstab	1:500
Projekt- beschreibung	Straßenbau	Blatt-Nr.	3
		Datum	08.02.2017
Bauzeit	15.03.2017 - 29.03.2017		
Auftraggeber	ASV, Herr Glanert	Name	Frau Leonhard-Groß
Auftragnehmer	ARGE Zico/Stehnke Herr Heiringhoff	Datei	001 1.a Bauabschnitt.dwg




D-28816 Stuhr
Tel. 0421 - 478 699 - 0
Fax - 0421 - 478 699 -29

Bauzaun
Um die Baustelle einrichten zu können, sind 5 Werktage vor Baubeginn VZ 283 + 1052-37 + Datum aufzustellen.

B.17-00103 102 BA1
Anlage
zur Anordnung zur Sicherung einer
Baustelle vom 21.02.2017
Plan.-Nr.:5.....
Amt für Straßen und Verkehr
Straßenverkehrsbehördliche Aufgaben
Im Auftrag
Vorlage


B.17-00103102 BA1
 Anlage zur Anordnung zur Sicherung einer
 Baustelle vom 21.02.2017
 Plan.-Nr.: 6
 Amt für Straßen und Verkehr
 Straßenverkehrsbehördliche Aufgaben
 Im Auftrag
 Vordrager

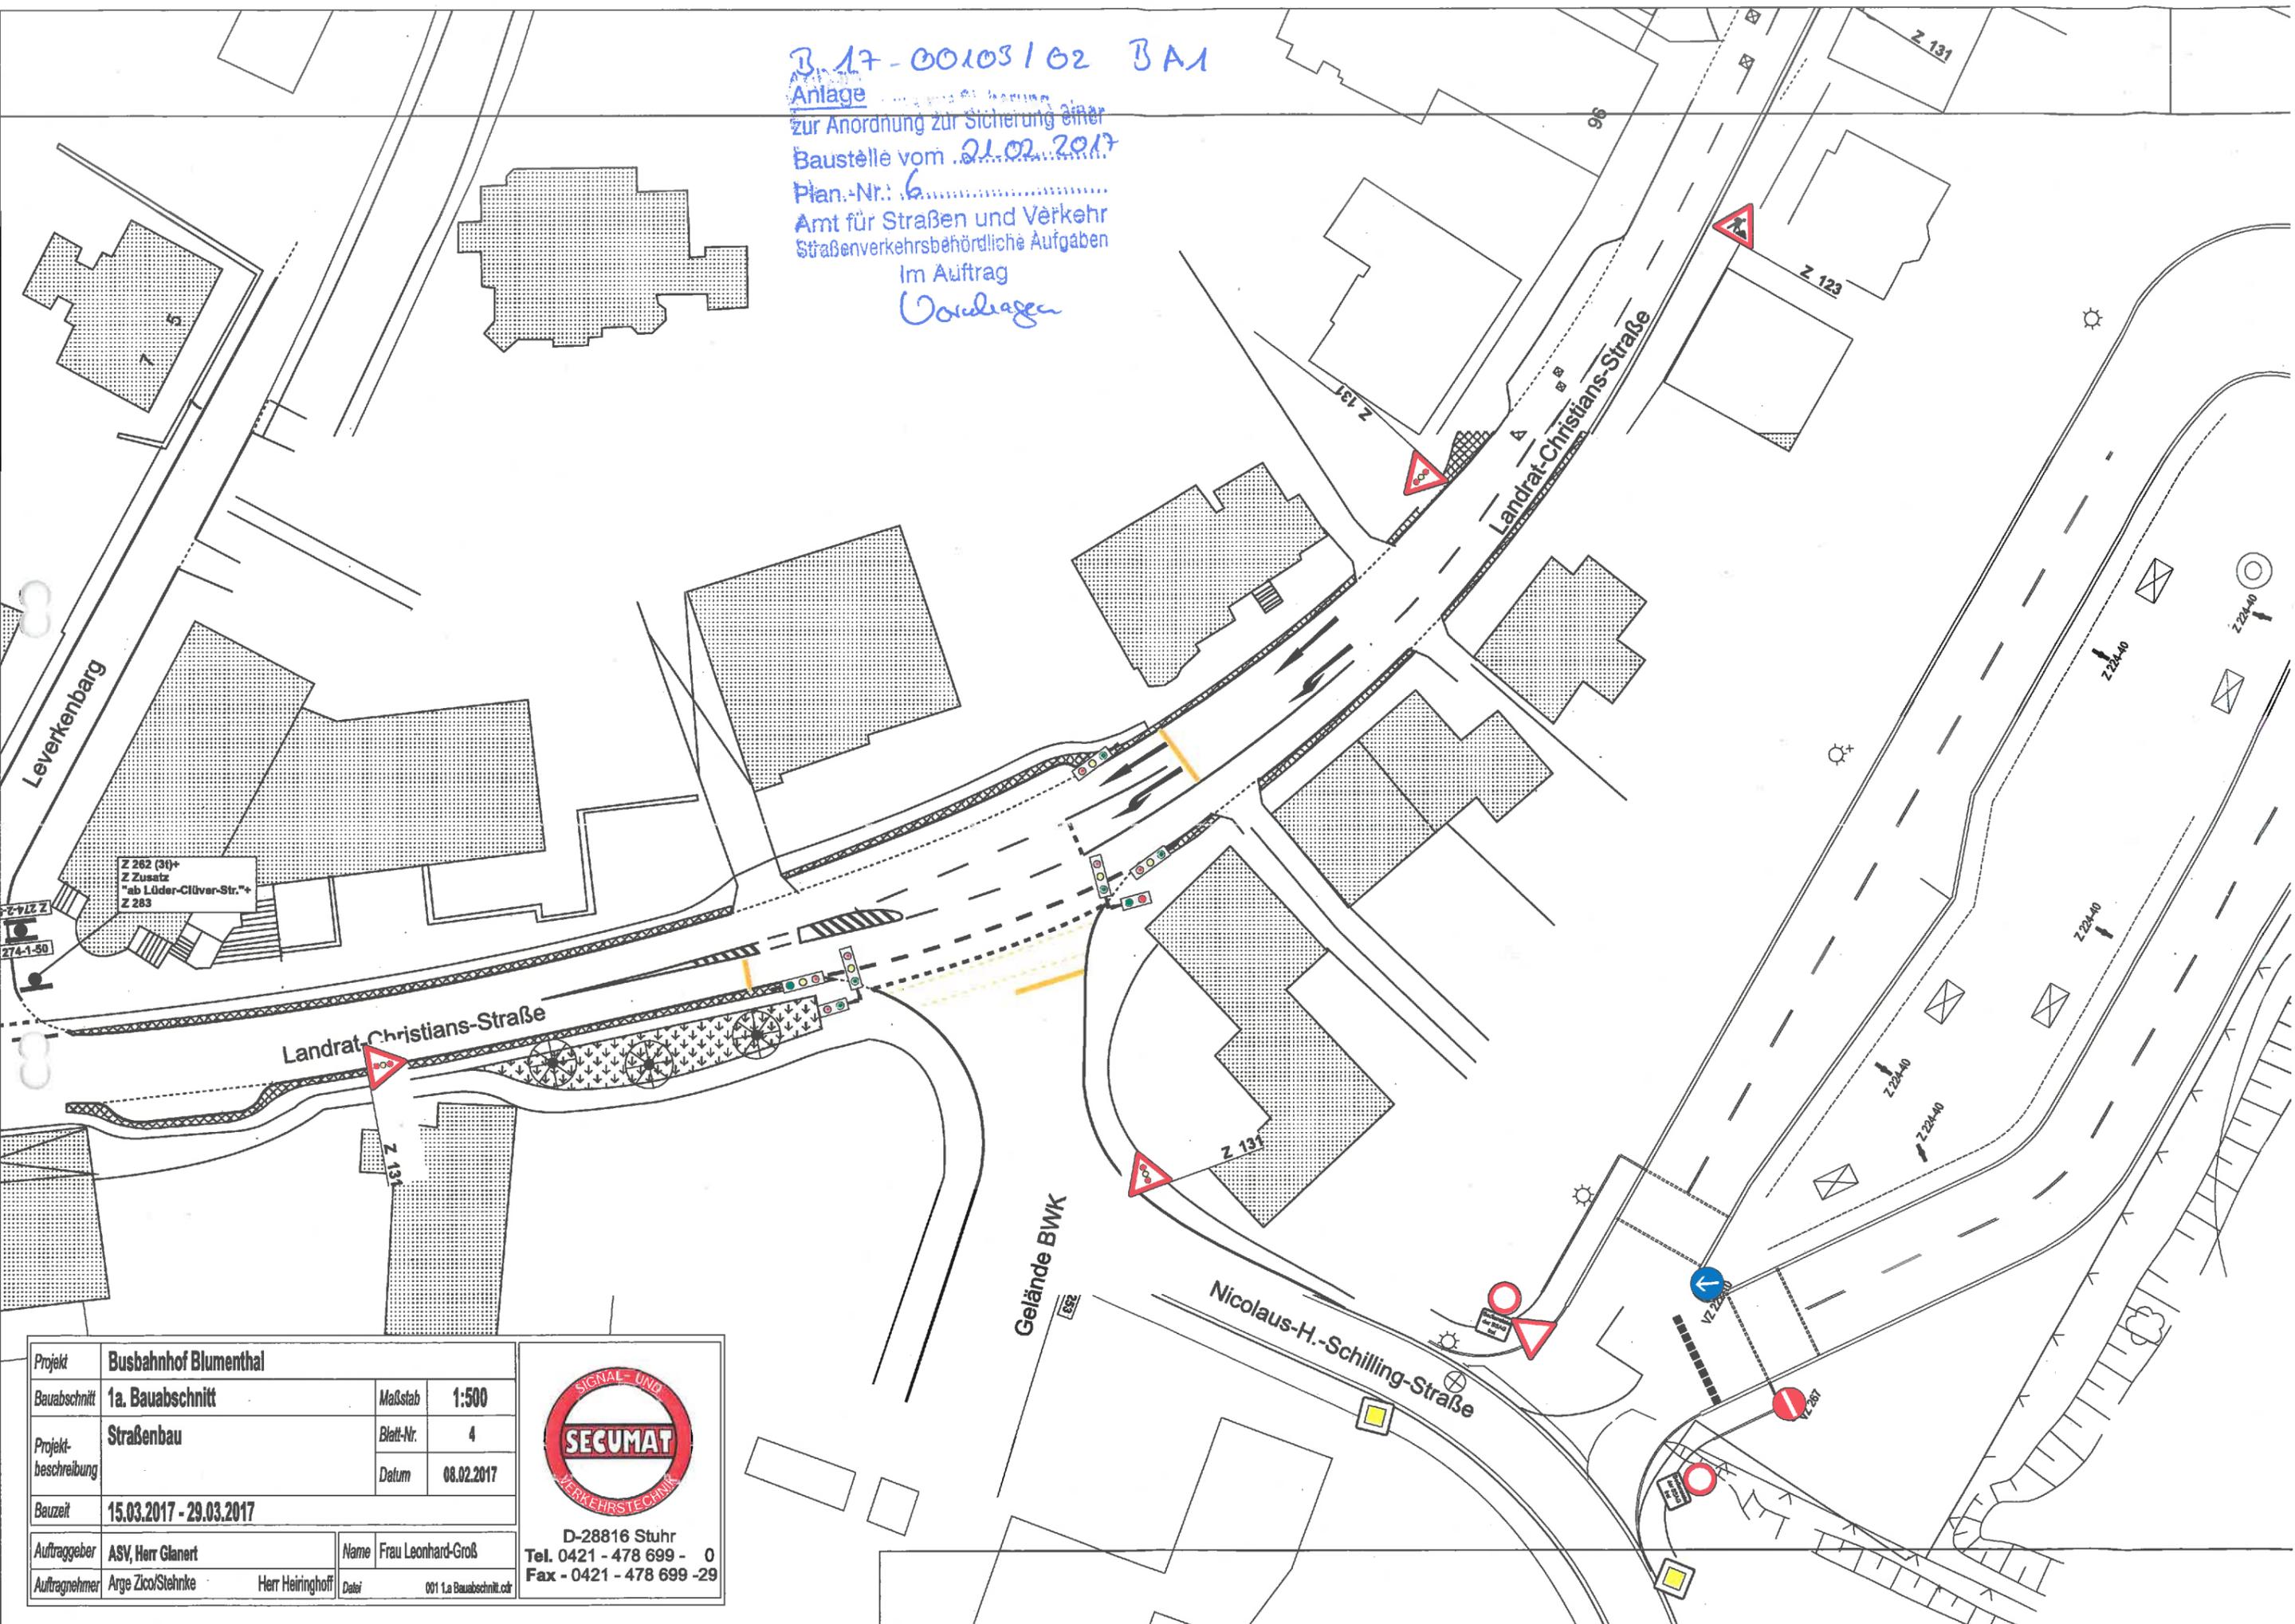

Projekt	Busbahnhof Blumenthal		
Bauabschnitt	1a. Bauabschnitt	Maßstab	1:500
Projektbeschreibung	Straßenbau	Blatt-Nr.	4
Bauzeit	15.03.2017 - 29.03.2017		
Auftraggeber	ASV, Herr Glanert	Name	Frau Leonhard-Groß
Auftragnehmer	Arge Zico/Stehnke	Herr Heiringhoff	Datei 001 1a Bauabschnitt.cdr



D-28816 Stuhr
 Tel. 0421 - 478 699 - 0
 Fax - 0421 - 478 699 -29

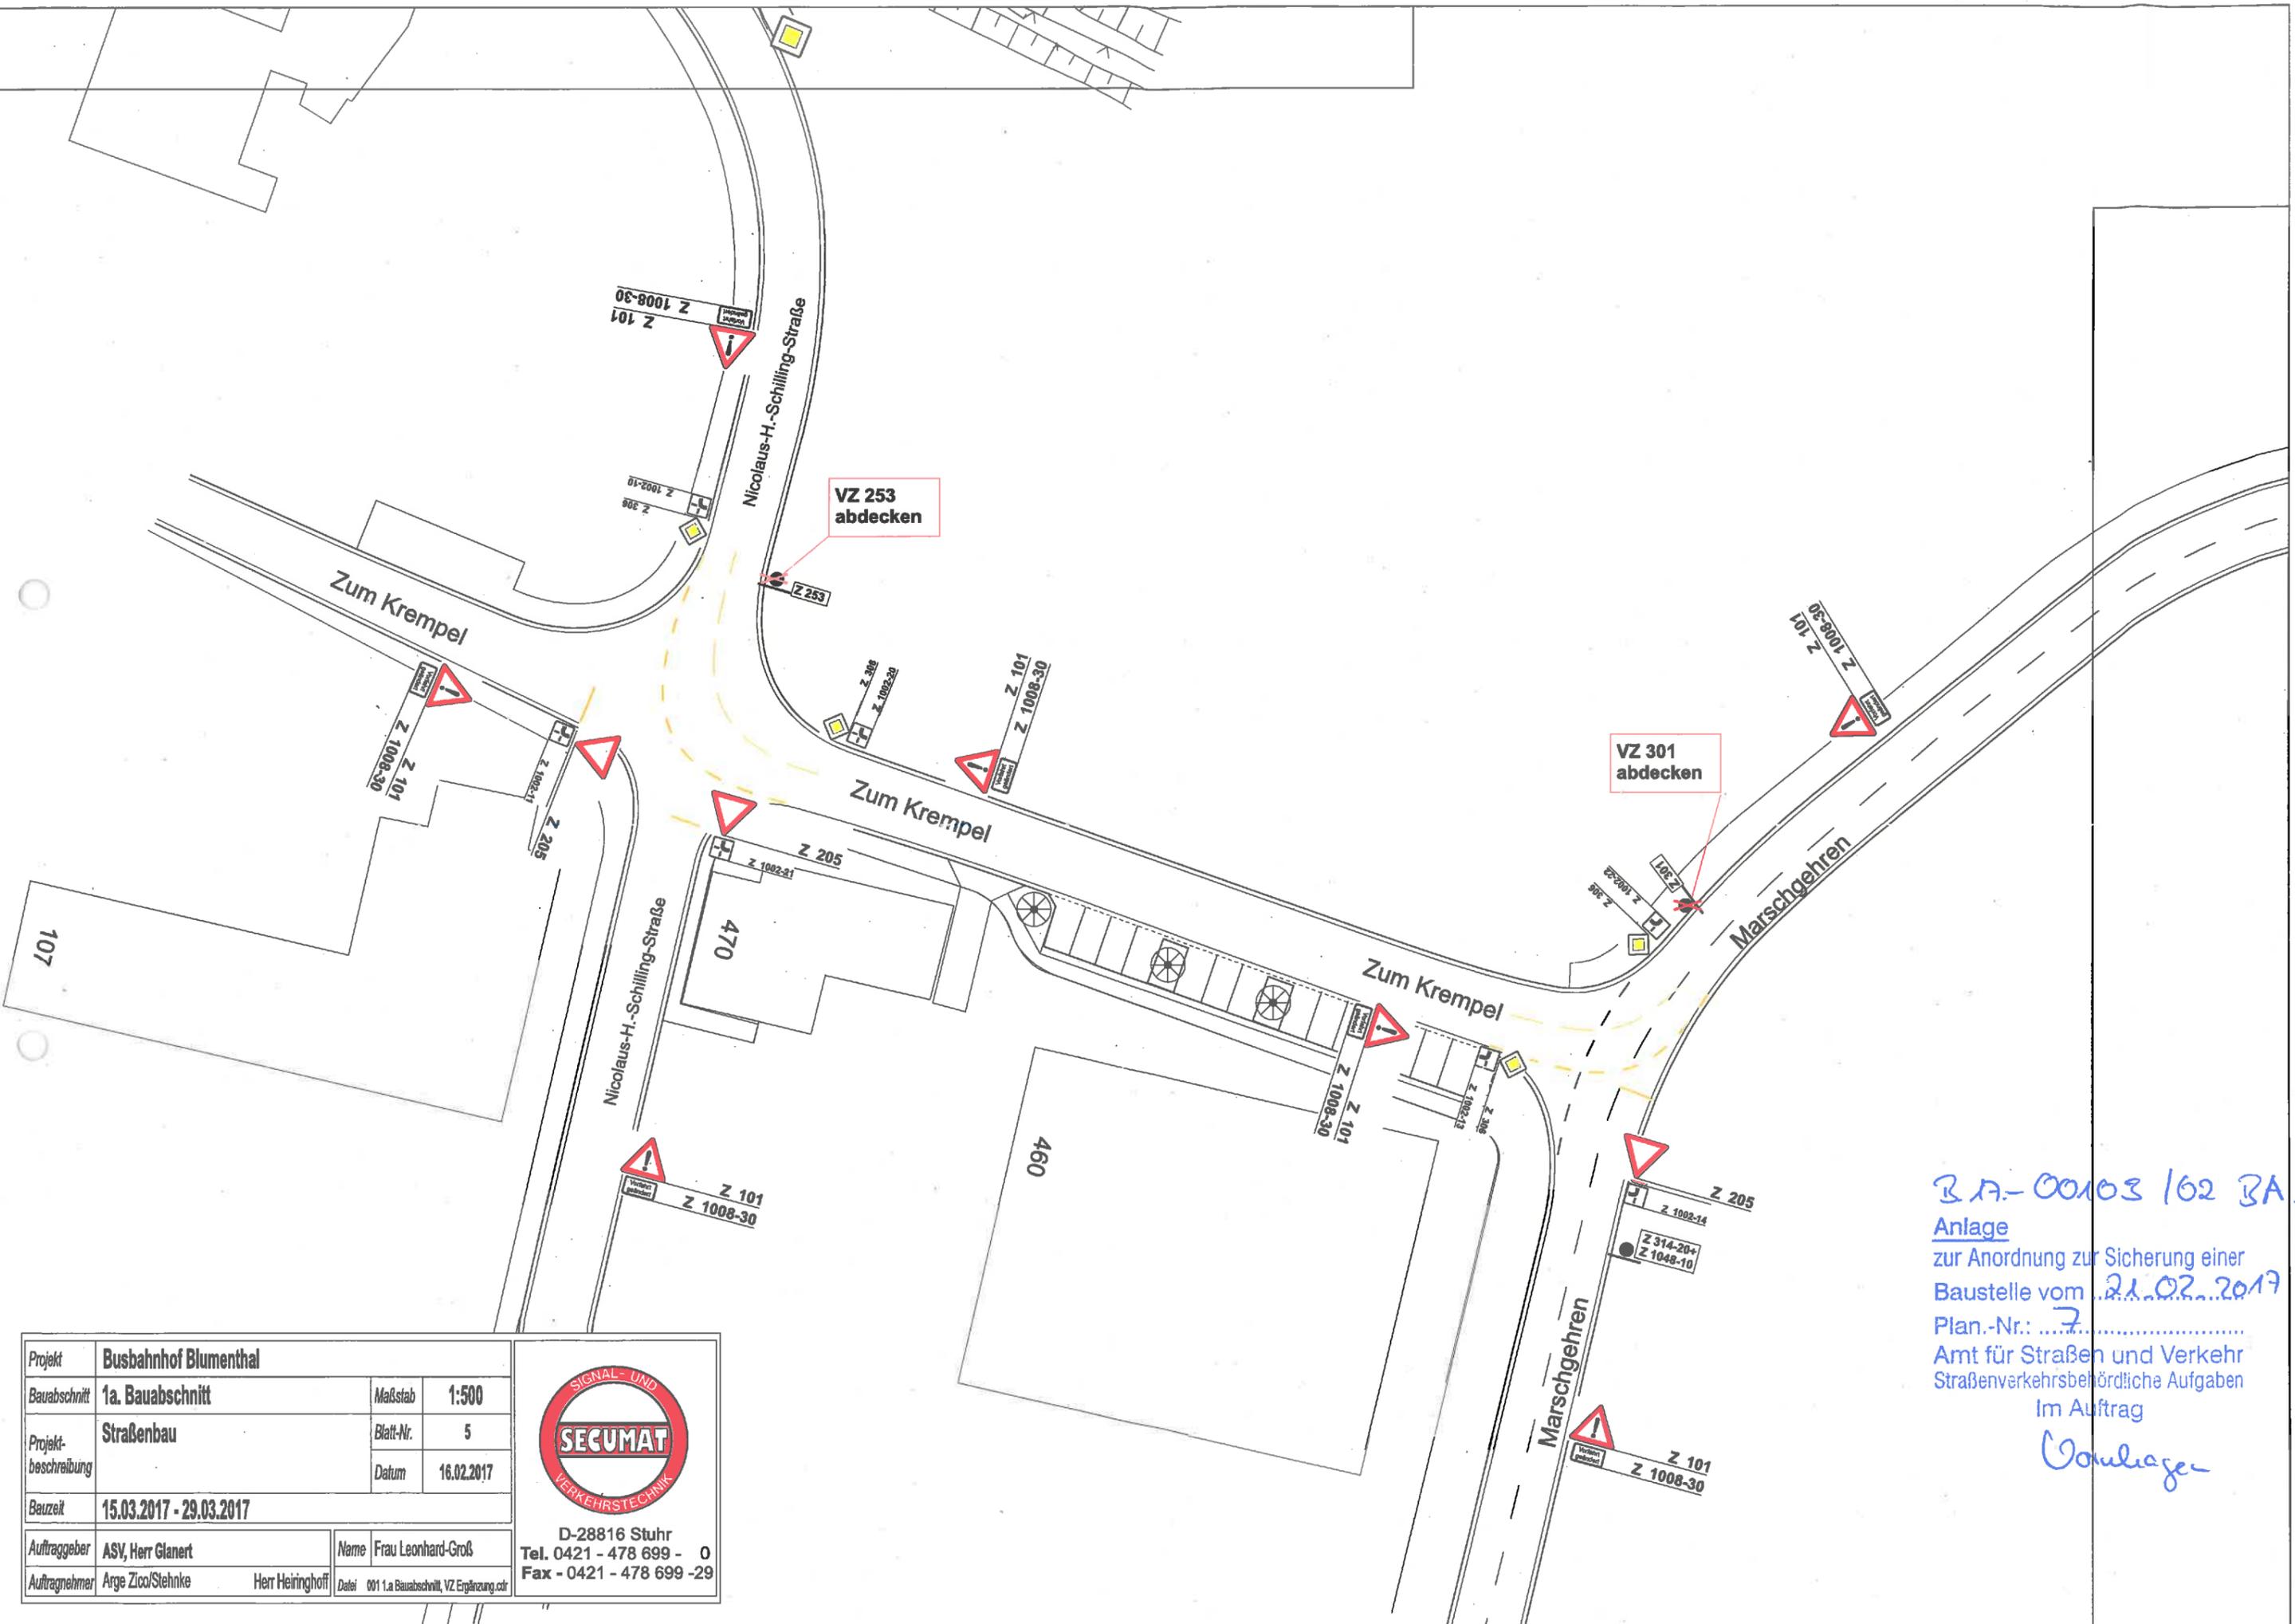


Projekt	Busbahnhof Blumenthal		
Bauabschnitt	1a. Bauabschnitt	Maßstab	1:500
Projektbeschreibung	Straßenbau	Blatt-Nr.	5
Bauzeit	15.03.2017 - 29.03.2017		
Auftraggeber	ASV, Herr Glanert	Name	Frau Leonhard-Groß
Auftragnehmer	Arge Zico/Stehke	Herr Heiringhoff	Datei 001 1.a Bauabschnitt, VZ Ergänzung.cdr


SECUMAT
 SIGNAL- UND VERKEHRSTECHNIK

D-28816 Stuhr
 Tel. 0421 - 478 699 - 0
 Fax - 0421 - 478 699 -29

BA-00103 / 02 BA 1
 Anlage
 zur Anordnung zur Sicherung einer
 Baustelle vom 21.02.2017
 Plan.-Nr.: 7
 Amt für Straßen und Verkehr
 Straßenverkehrsbehördliche Aufgaben
 Im Auftrag
Conlager

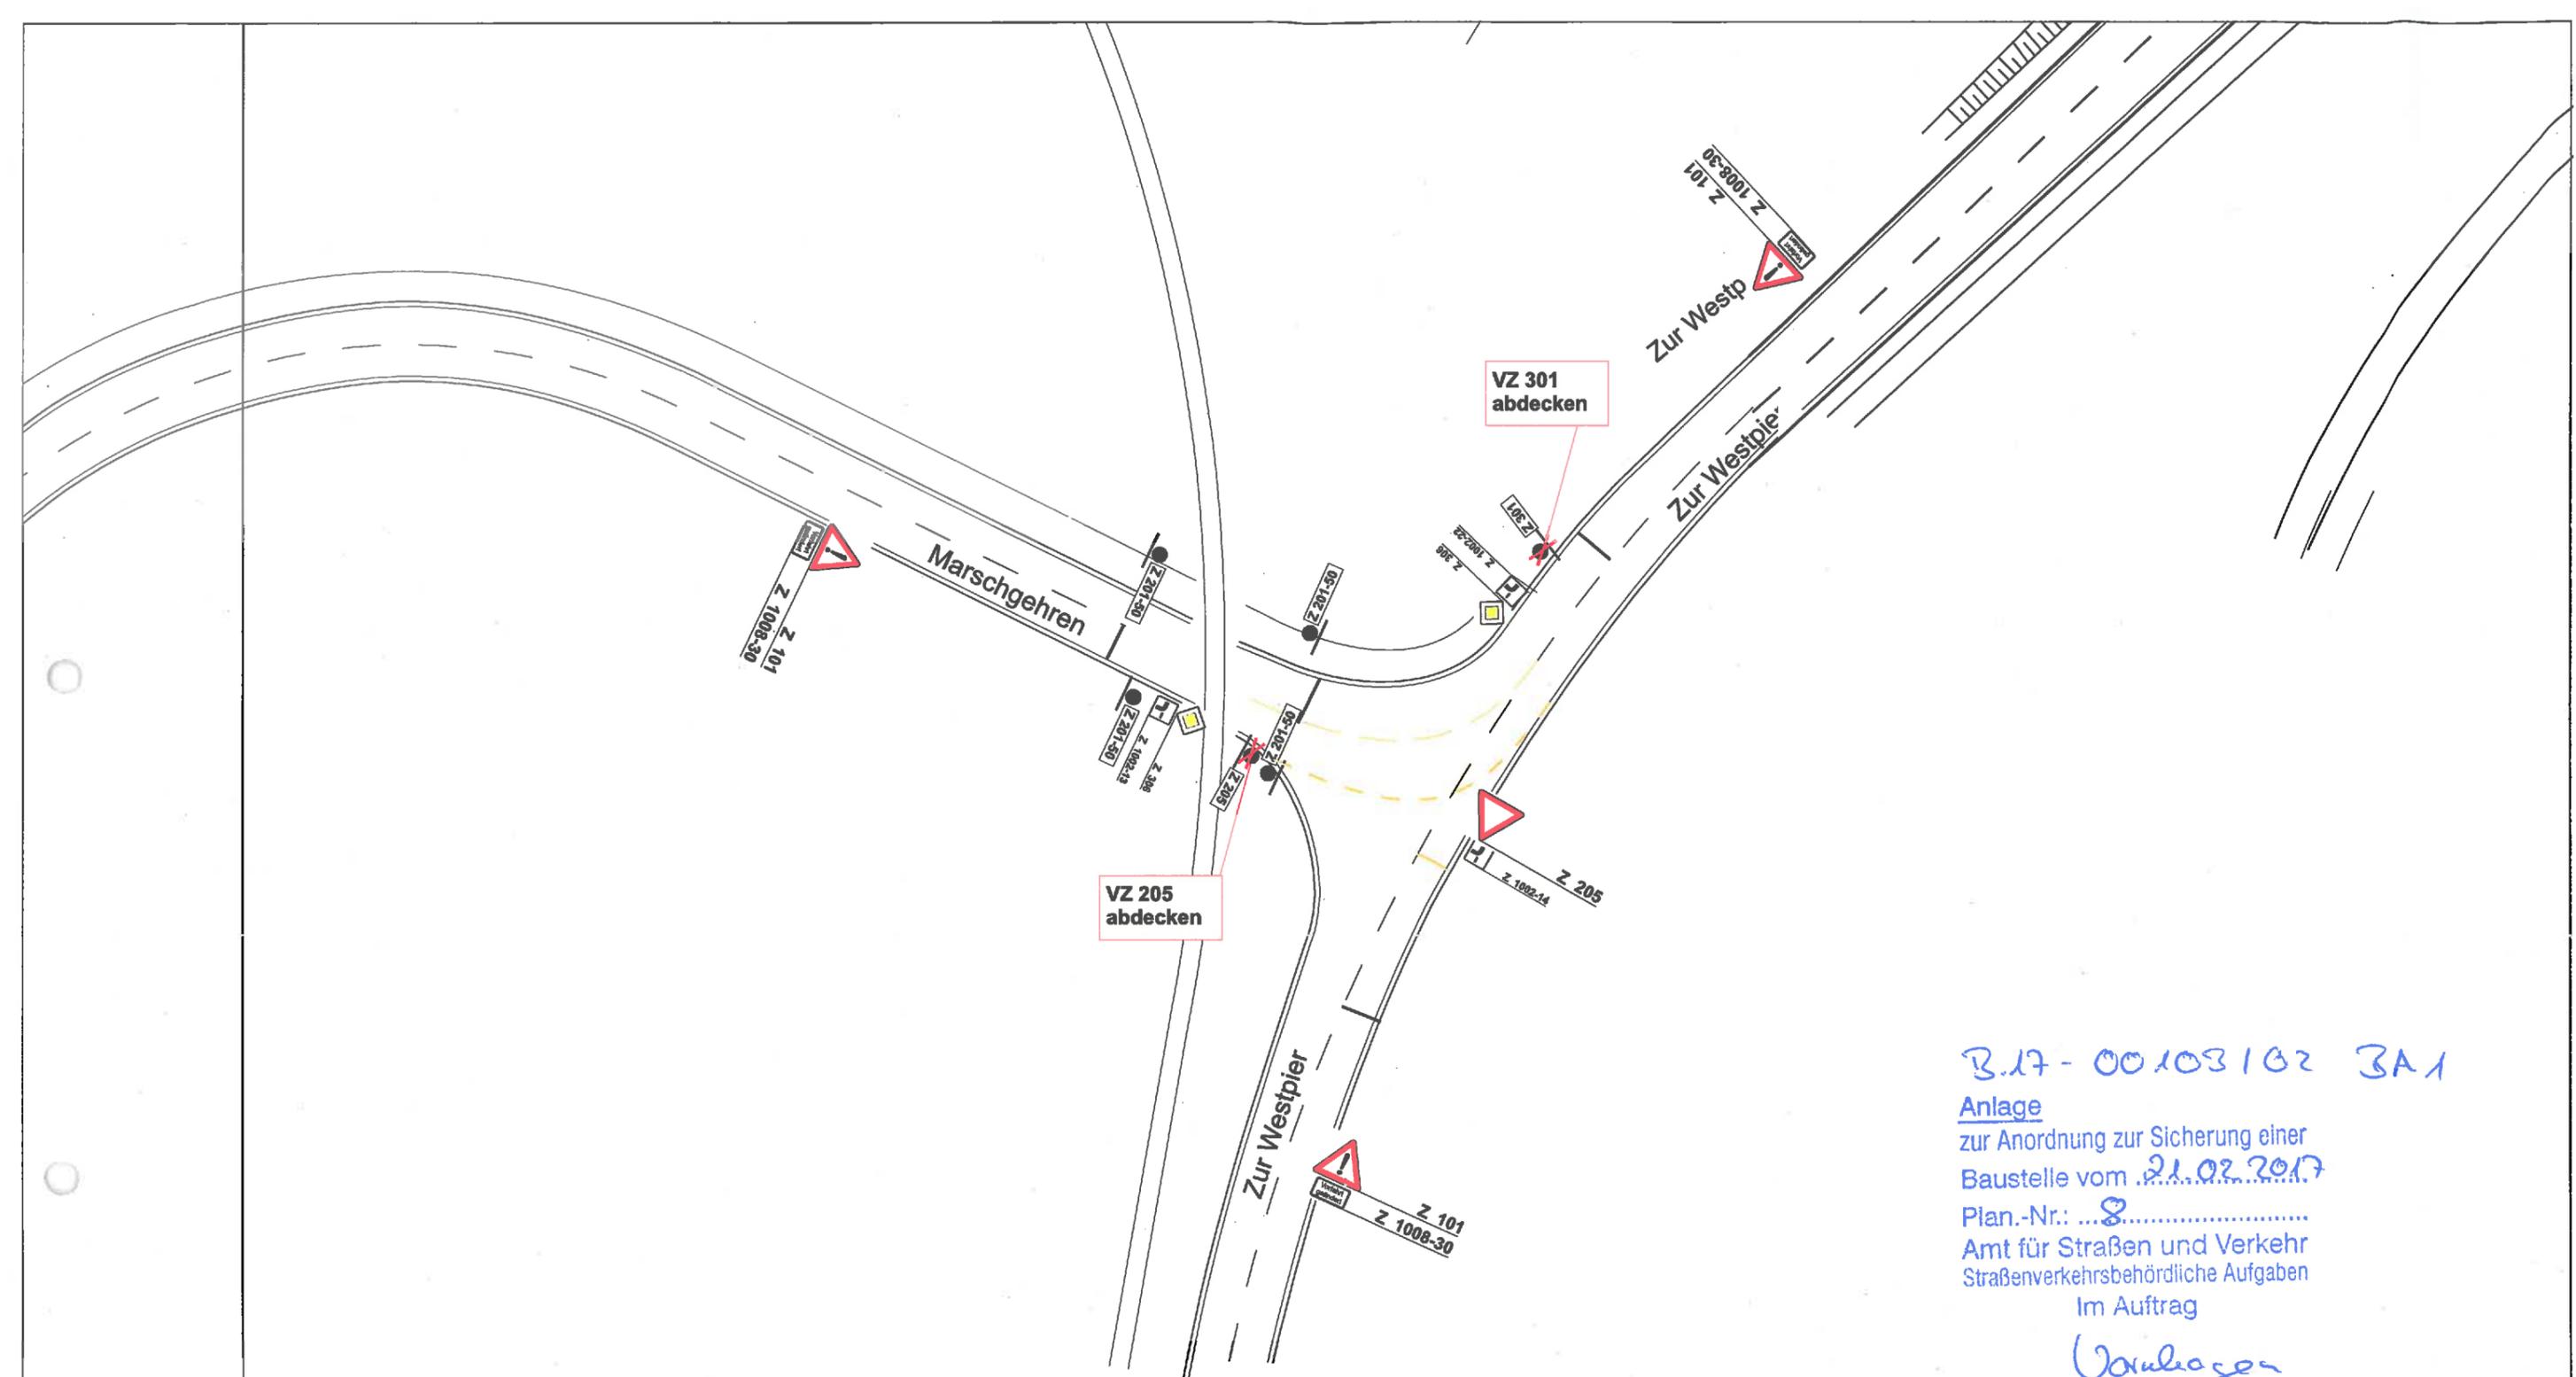

B.17 - 00103102 3A1

Anlage

zur Anordnung zur Sicherung einer Baustelle vom 21.02.2017

Plan.-Nr.: ...8.....

Amt für Straßen und Verkehr
Straßenverkehrsbehördliche Aufgaben

Im Auftrag

Wahlagen

Projekt	Busbahnhof Blumenthal		
Bauabschnitt	1a. Bauabschnitt	Maßstab	1:500
Projekt- beschreibung	Straßenbau	Blatt-Nr.	6
		Datum	15.02.2017
Bauzeit	15.03.2017 - 29.03.2017		
Auftraggeber	ASV, Herr Glanert	Name	Frau Leonhard-Groß
Auftragnehmer	ARGE Zico/Stehnke Herr Heiringhoff	Datei	001 1.a Bauabschnitt, VZ Ergänzung.cdr



D-28816 Stuhr
Tel. 0421 - 478 699 - 0
Fax - 0421 - 478 699 -29