


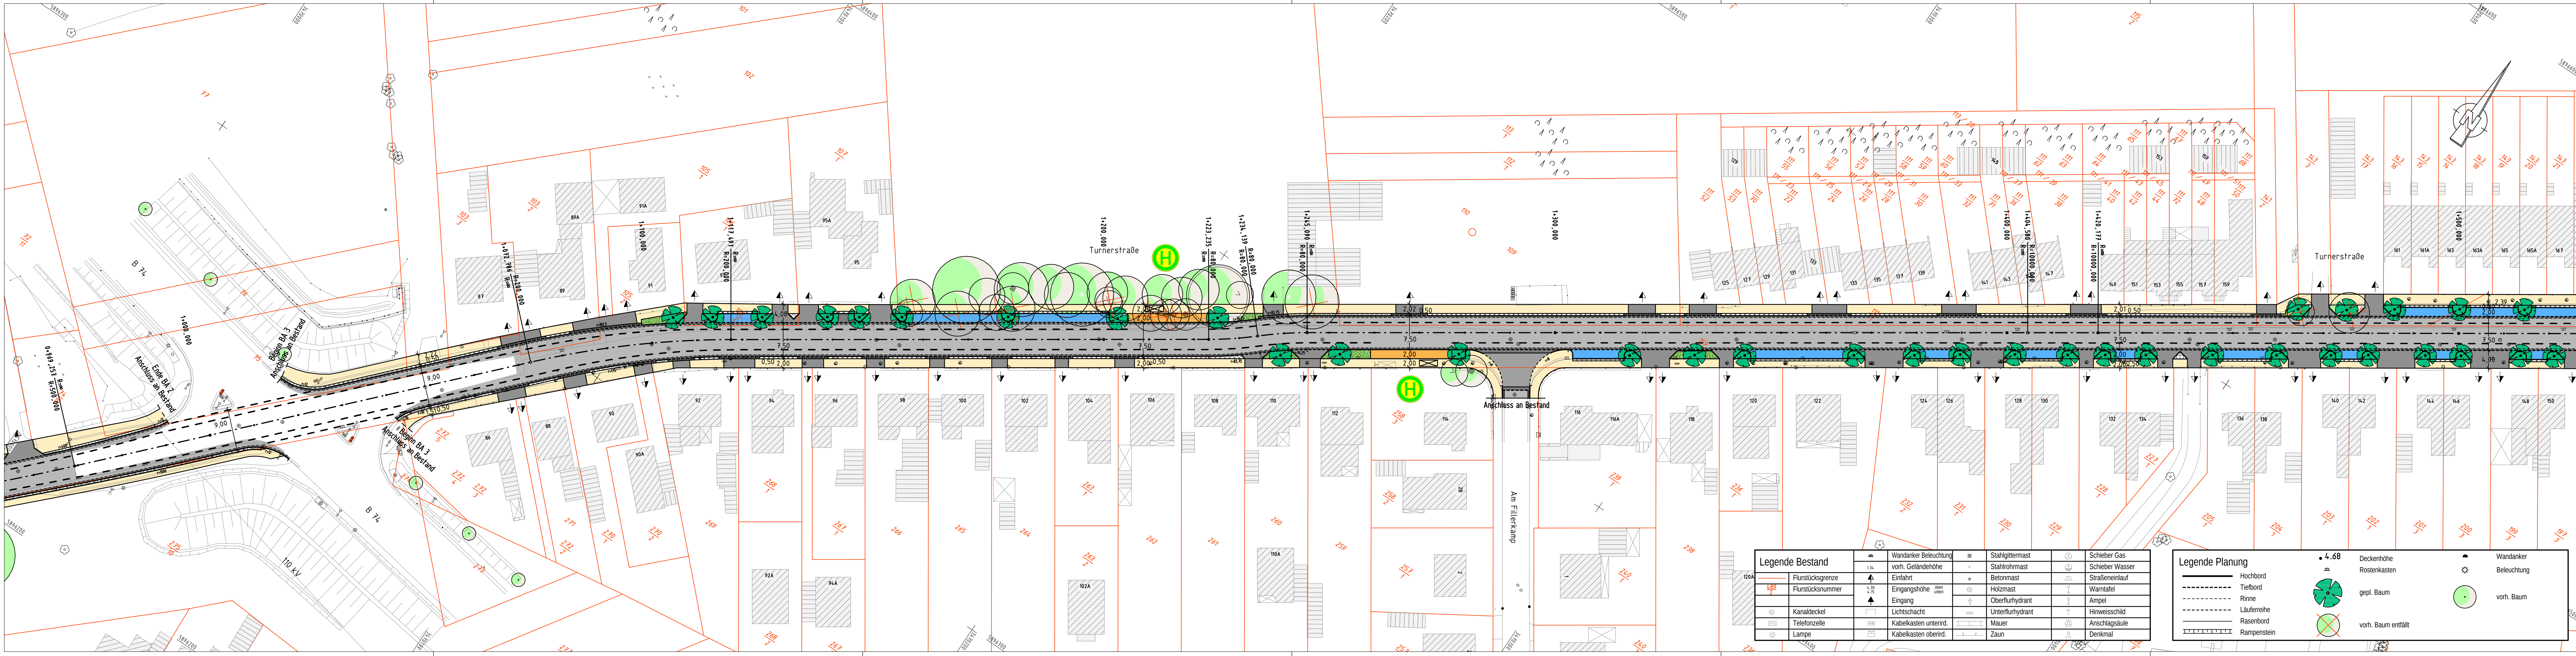

Legende Farbflächen

Asphaltfläche Fahrbahn	Sicherheitsstreifen
Radweg	Überfahrt
Gehweg	Parkplatz
BSAG Haltestelle	Grünfläche
Hochpflasterung	Noppenplatte
Schwelle Hochpflasterung	taktiler Streifen

Nr.	Art der Änderung	Datum	Name

GeoInformation Bremen

Kartengrundlage:	Stadtgrundkarte	Maßstab	1 : 250
Katasterbezeichnung:	VR Flur: 136 u. a.	km Quadrat	6995
Aktualität der Topographie:	BA1 06/2007 ; BA2 + 3 06/2010	Herausgegeben	19.07.2007
des Gebäudebestandes:	BA1 06/2007 ; BA2 + 3 06/2010		28.06.2010

Planverfasser / Objektplaner:

HBI HILLER + BEGEMANN INGENIEURE GMBH
28211 Bremen
Loignystraße 31
Tel 0421 / 46036-0
Fax 0421 / 46036-10

geprüft:
Bremen, den 30.05.2011

Unterschrift: *gez. Begemann*

bearbeitet:
Bremen, den 31.05.2011

Unterschrift: *gez. Pietruska*

CAD-Bearbeitung:
Bremen, den 31.05.2011

Unterschrift: *gez. Iversen*

Träger der Maßnahme:

Freie Hansestadt Bremen

Amt für Straßen und Verkehr

Bremen, den 31.05.2011

überprüft: *gez. Pietruska*

Abteilungsleiter

Amtsleiter (ASV)

Maßstab	Objekt:	Anlage
1:500	Turnerstraße	1.3
	Entwurfsplanung	Blatt
	Lageplan	Aktenzeichen
	Bauabschnitt 3 Teil 1	

Legende Bestand

Flurstücksgrenze	Flurstücksnummer	Kanaldeckel	Telefonzelle	Lampe	Wandanker Beleuchtung	Stahlgerüst	Stahlrohrmast	Schieber Gas	Schieber Wasser
Flurstücksgrenze	Flurstücksnummer	Kanaldeckel	Telefonzelle	Lampe	Wandanker Beleuchtung	Stahlgerüst	Stahlrohrmast	Schieber Gas	Schieber Wasser

Legende Planung

Hochbord	Tiefbord	Rinne	Läuferreihe	Rasenbord	Rampenstein	Deckenhöhe	Rostenkasten	gepl. Baum	vorh. Baum entfällt
Hochbord	Tiefbord	Rinne	Läuferreihe	Rasenbord	Rampenstein	Deckenhöhe	Rostenkasten	gepl. Baum	vorh. Baum entfällt