


Ausbauquerschnitt A - A

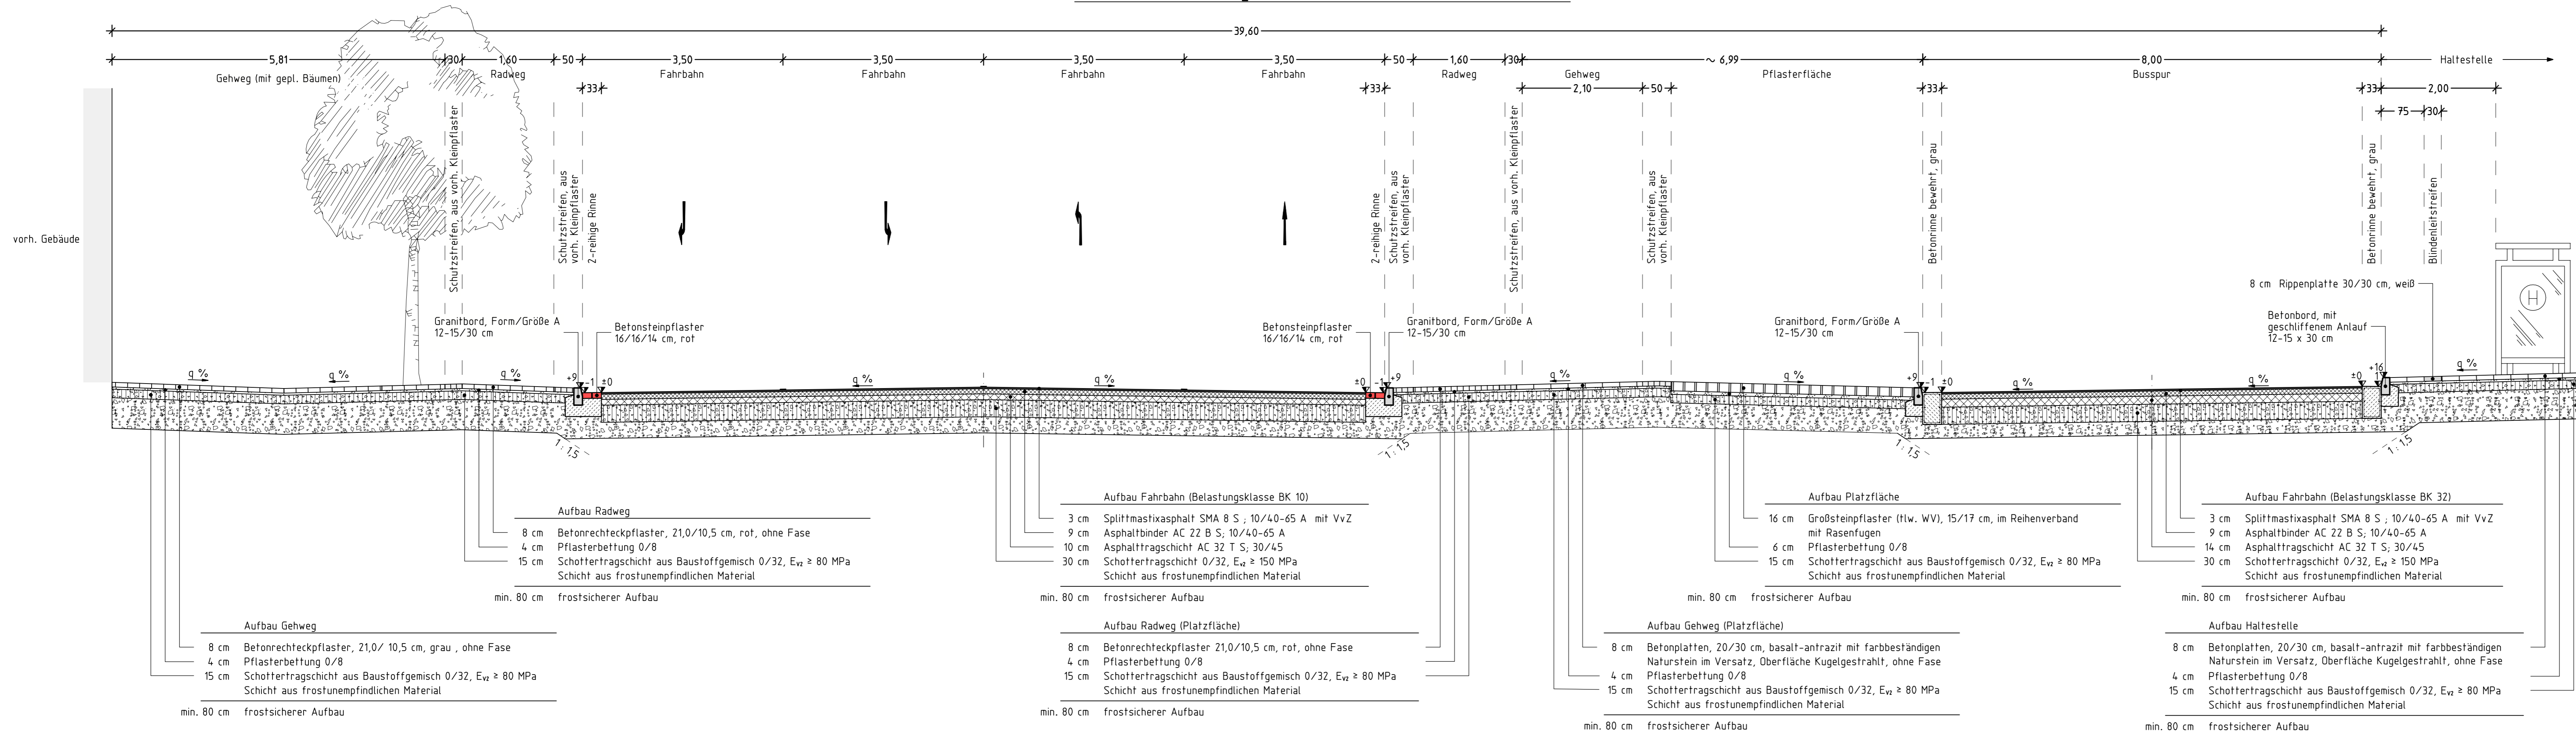

2	Änderung Belastungsklasse Busspur	06.10.2016	Kie
1	Querneigungen Nebenanlagen	14.12.2015	Kie
Index	Änderung	Datum	Name

Planverfasser BPR Dipl.-Ing. Bernd F. Künne & Partner Beratende Ingenieure mbB Osterstraße 38/39 28195 Bremen +49 421 33 50 20 info@bpr-bremen.de	Bremen, den 03.08.2015 gez. i.V. Lippert
--	---

<i>Freie Hansestadt Bremen</i>		
Amt für Straßen und Verkehr		
Bremen, den 06.08.2015	Bremen, den 04.08.2015	
...gez. i.A. Reiche Abteilungsleitung	...gez. B. Pieper Amtsleitung (ASV)	...gez. i.A. M. Jäckel überprüft
Objekt: Busbahnhof Blumenthal	Anlagen-Nr.: 5.1	
Maßstab: 1 : 50	Ausführungsplanung Ausbauquerschnitt A - A	Az.: